

**ADMINISTRAÇÃO DOS PORTOS DE PARANAGUÁ E ANTONINA**

DIRETORIA DE ENGENHARIA E MANUTENÇÃO

ANEXO IV

PROJETO BÁSICO DO EMPREENDIMENTO

REESTRUTURAÇÃO RODOFERROVIÁRIA DA REGIÃO LESTE DO  
PORTO DE PARANAGUÁ

Rev. 00

Os arquivos PDF e editáveis podem ser acessados em:


<https://www.drive.celepar.pr.gov.br/s/DtoAxALfXnC4iyt>

**ADMINISTRAÇÃO DOS PORTOS DE PARANAGUÁ E ANTONINA**

DIRETORIA DE ENGENHARIA E MANUTENÇÃO

SEÇÃO 07  
PROJETO GEOMÉTRICO FERROVIÁRIO



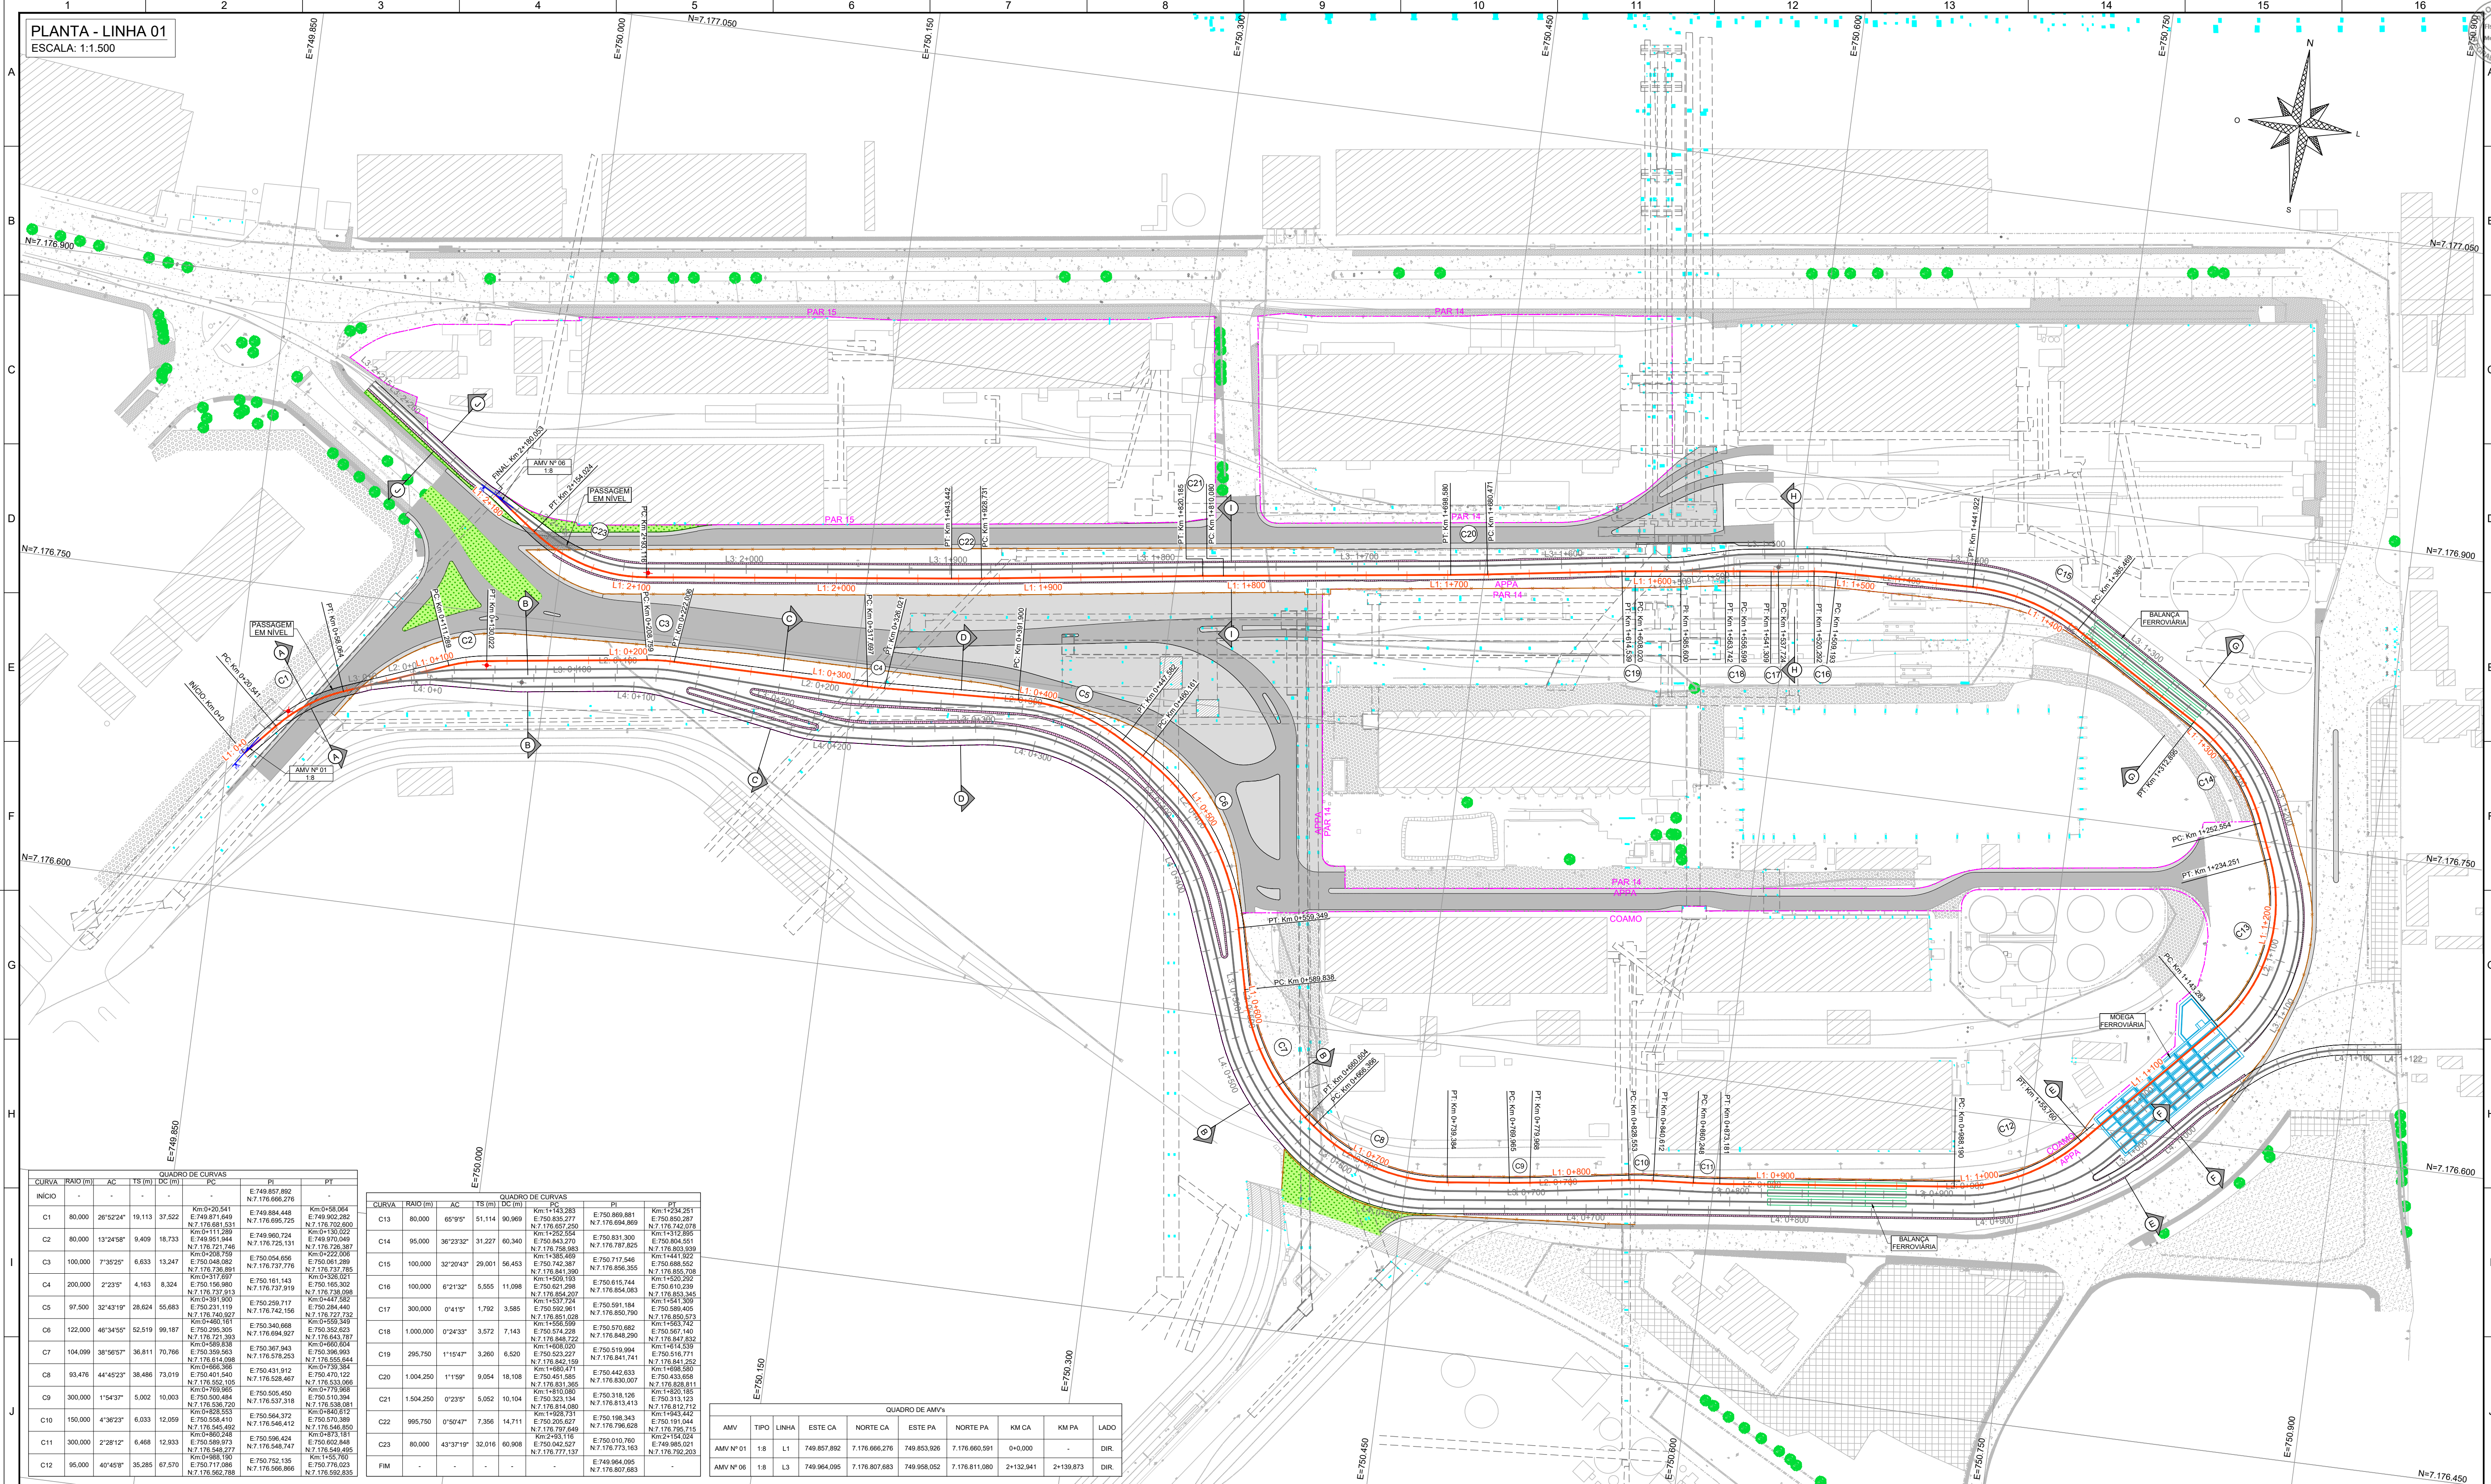

**NOTAS**

1 - COTAS E DIMENSÕES EM METRO, EXCETO ONDE INDICADO;

2 - O SISTEMA PLANIMÉTRICO (COORDENADAS) ESTÁ REFERENCIADO ÀS COORDENADAS PLANAS UTM (DATUM HORIZONTAL: SIRGAS 2000 - FUSO 22S, MERIDIANO CENTRAL: 51°), CUJA ORIGEM É A R.B.M.C;

3 - PARA A LOCAÇÃO DO PROJETO (GEOMÉTRICO, DRENAGEM, PAVIMENTAÇÃO, INTERFERÊNCIA, ETC) DEVE SER CONSIDERADO QUE O MESMO ESTÁ REFERENCIADO AO PLANO UTM, E QUE A CORREÇÃO DEVE-SE CONSIDERAR O COEFICIENTE DE DEFORMAÇÃO LINEAR (K) = 1.0003719. LOGO, TODAS AS MEDIÇÕES COM ESTAÇÃO TOTAL DEVEM CONTEMPLAR ESTA DEFORMAÇÃO PARA A UTILIZAÇÃO DE EQUIPAMENTOS DE GPS (RTK OU POS PROCESSADO) A METODOLOGIA DE TRABALHO DEVE SER UTM E NÃO TOPOGRAFICA;

4 - O SISTEMA ALTIMÉTRICO (COTAS) ESTÁ REFERENCIADO AO IBGE (DATUM VERTICAL: IMBITUBA-SC), TRANSPORTADO GEOMÉTRICAMENTE DO MARCO 20480;

5 - AS INDICAÇÕES DE SEÇÃO APRESENTADAS EM PLANTA SÃO REFERENTES ÀS SEÇÕES TÍPICAS DE TERRAPLENAGEM, DETALHADAS NO DOCUMENTO IM22-ATX01-3-TER004, E SEÇÕES DE SUPERESTRUTURA, DETALHADAS NO DOCUMENTO IM22-ATX01-3-SUP002.

**LEGENDA**

**CADASTRO**

- MEIO-FIO
- CAÇADA
- PAVIMENTO DE CONCRETO
- PAVIMENTO INTERTRAVADO
- PAVIMENTO INTERTRAVADO BLOCO RETANGULAR
- EDIFICAÇÃO
- APARELHO DE MUDANÇA DE VIA - AMV
- FERROVIA DESATIVADA
- MURO
- CERCA
- PILAR

**PROJETO**

- PAVIMENTO DE CONCRETO
- CANTEIRO
- CAÇADA
- EIXO DA FERROVIA
- BLOCO SEXTAVADO
- APARELHO DE MUDANÇA DE VIA - AMV
- MARCO DE SEGURANÇA
- PASSAGEM EM NÍVEL
- CERCA
- MURO
- ATERRO
- CORTE
- LIMITE DE BATERIA DO PROJETO
- INDICAÇÃO DE SEÇÃO

**DOCUMENTOS DE REFERÊNCIA**

1 - IM22-ATX01-3-TER004 (SEÇÕES TÍPICAS DE TERRAPLENAGEM);

2 - IM22-ATX01-3-SUP002 (SEÇÕES TÍPICAS DE SUPERESTRUTURA);

3 - IM22-ATX01-3-GEOM001 (PROJETO GEOMÉTRICO RODOVIÁRIO);

**REVISÕES**

Nº	DESCRIÇÃO	ELAB.	VERIF.	DATA
0	EMIÇÃO FINAL	VK	PCL	05/06/23
B	ATENDIMENTO A COMENTÁRIOS	VK	PCL	11/11/22
A	EMIÇÃO INICIAL	VK	PCL	02/09/22

**ATEXP**

**PORTOS DO PARANÁ**

LOGÍSTICA INTELIGENTE

**REESTRUTURAÇÃO DA REGIÃO LESTE DO PORTO DE PARANAGUÁ**

**PROJETO BÁSICO DE ENGENHARIA FERROVIA E ACESSOS VIÁRIOS**

**PROJETO GEOMÉTRICO FERROVIÁRIO PLANTA E PERFIL**

**IM22-ATX01-3-GEOM002**

**STATUS**

PR - Preliminar  
PA - Para Aprovação  
PI - Para Informação  
PC - Para Cotação  
LE - Liberado p/ Execução  
CC - Conforme Construído  
CE - Certificado  
CA - Cancelado


**ESCALA**

1/1.500

**FOLHA**


01/08



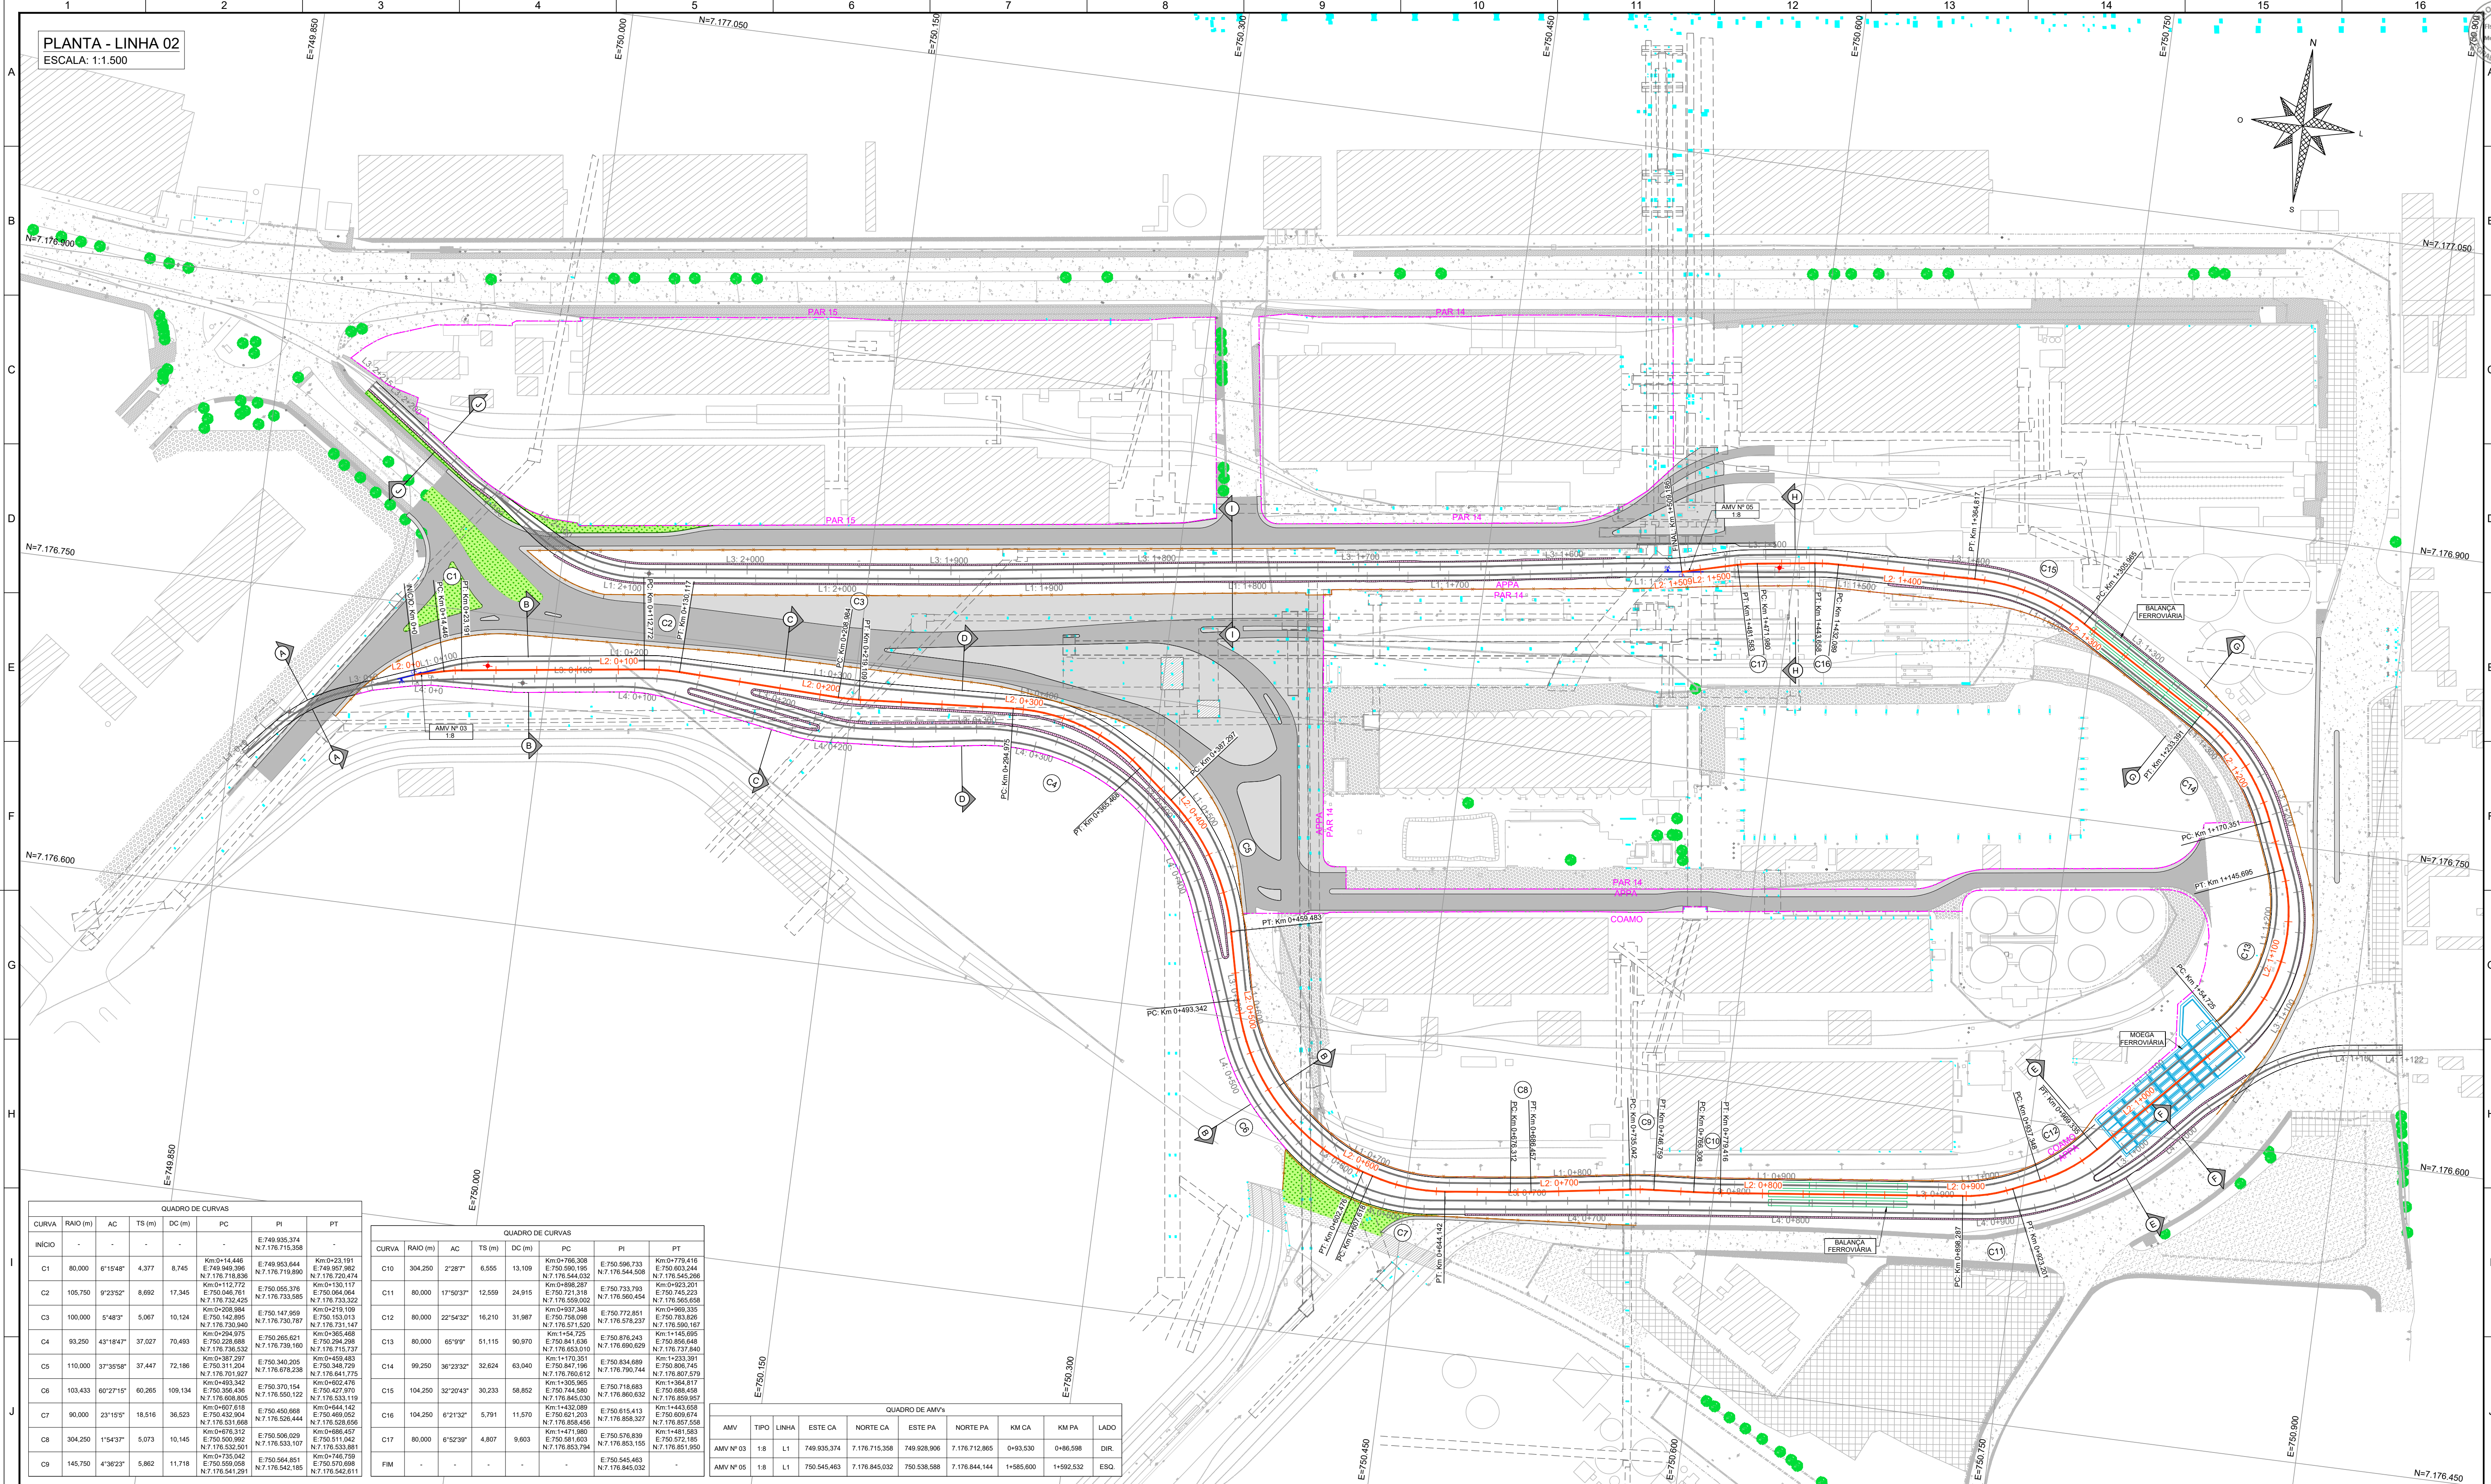

NOTAS		LEGENDA		DOCUMENTOS DE REFERÊNCIA	
-------	--	---------	--	--------------------------	--	--	



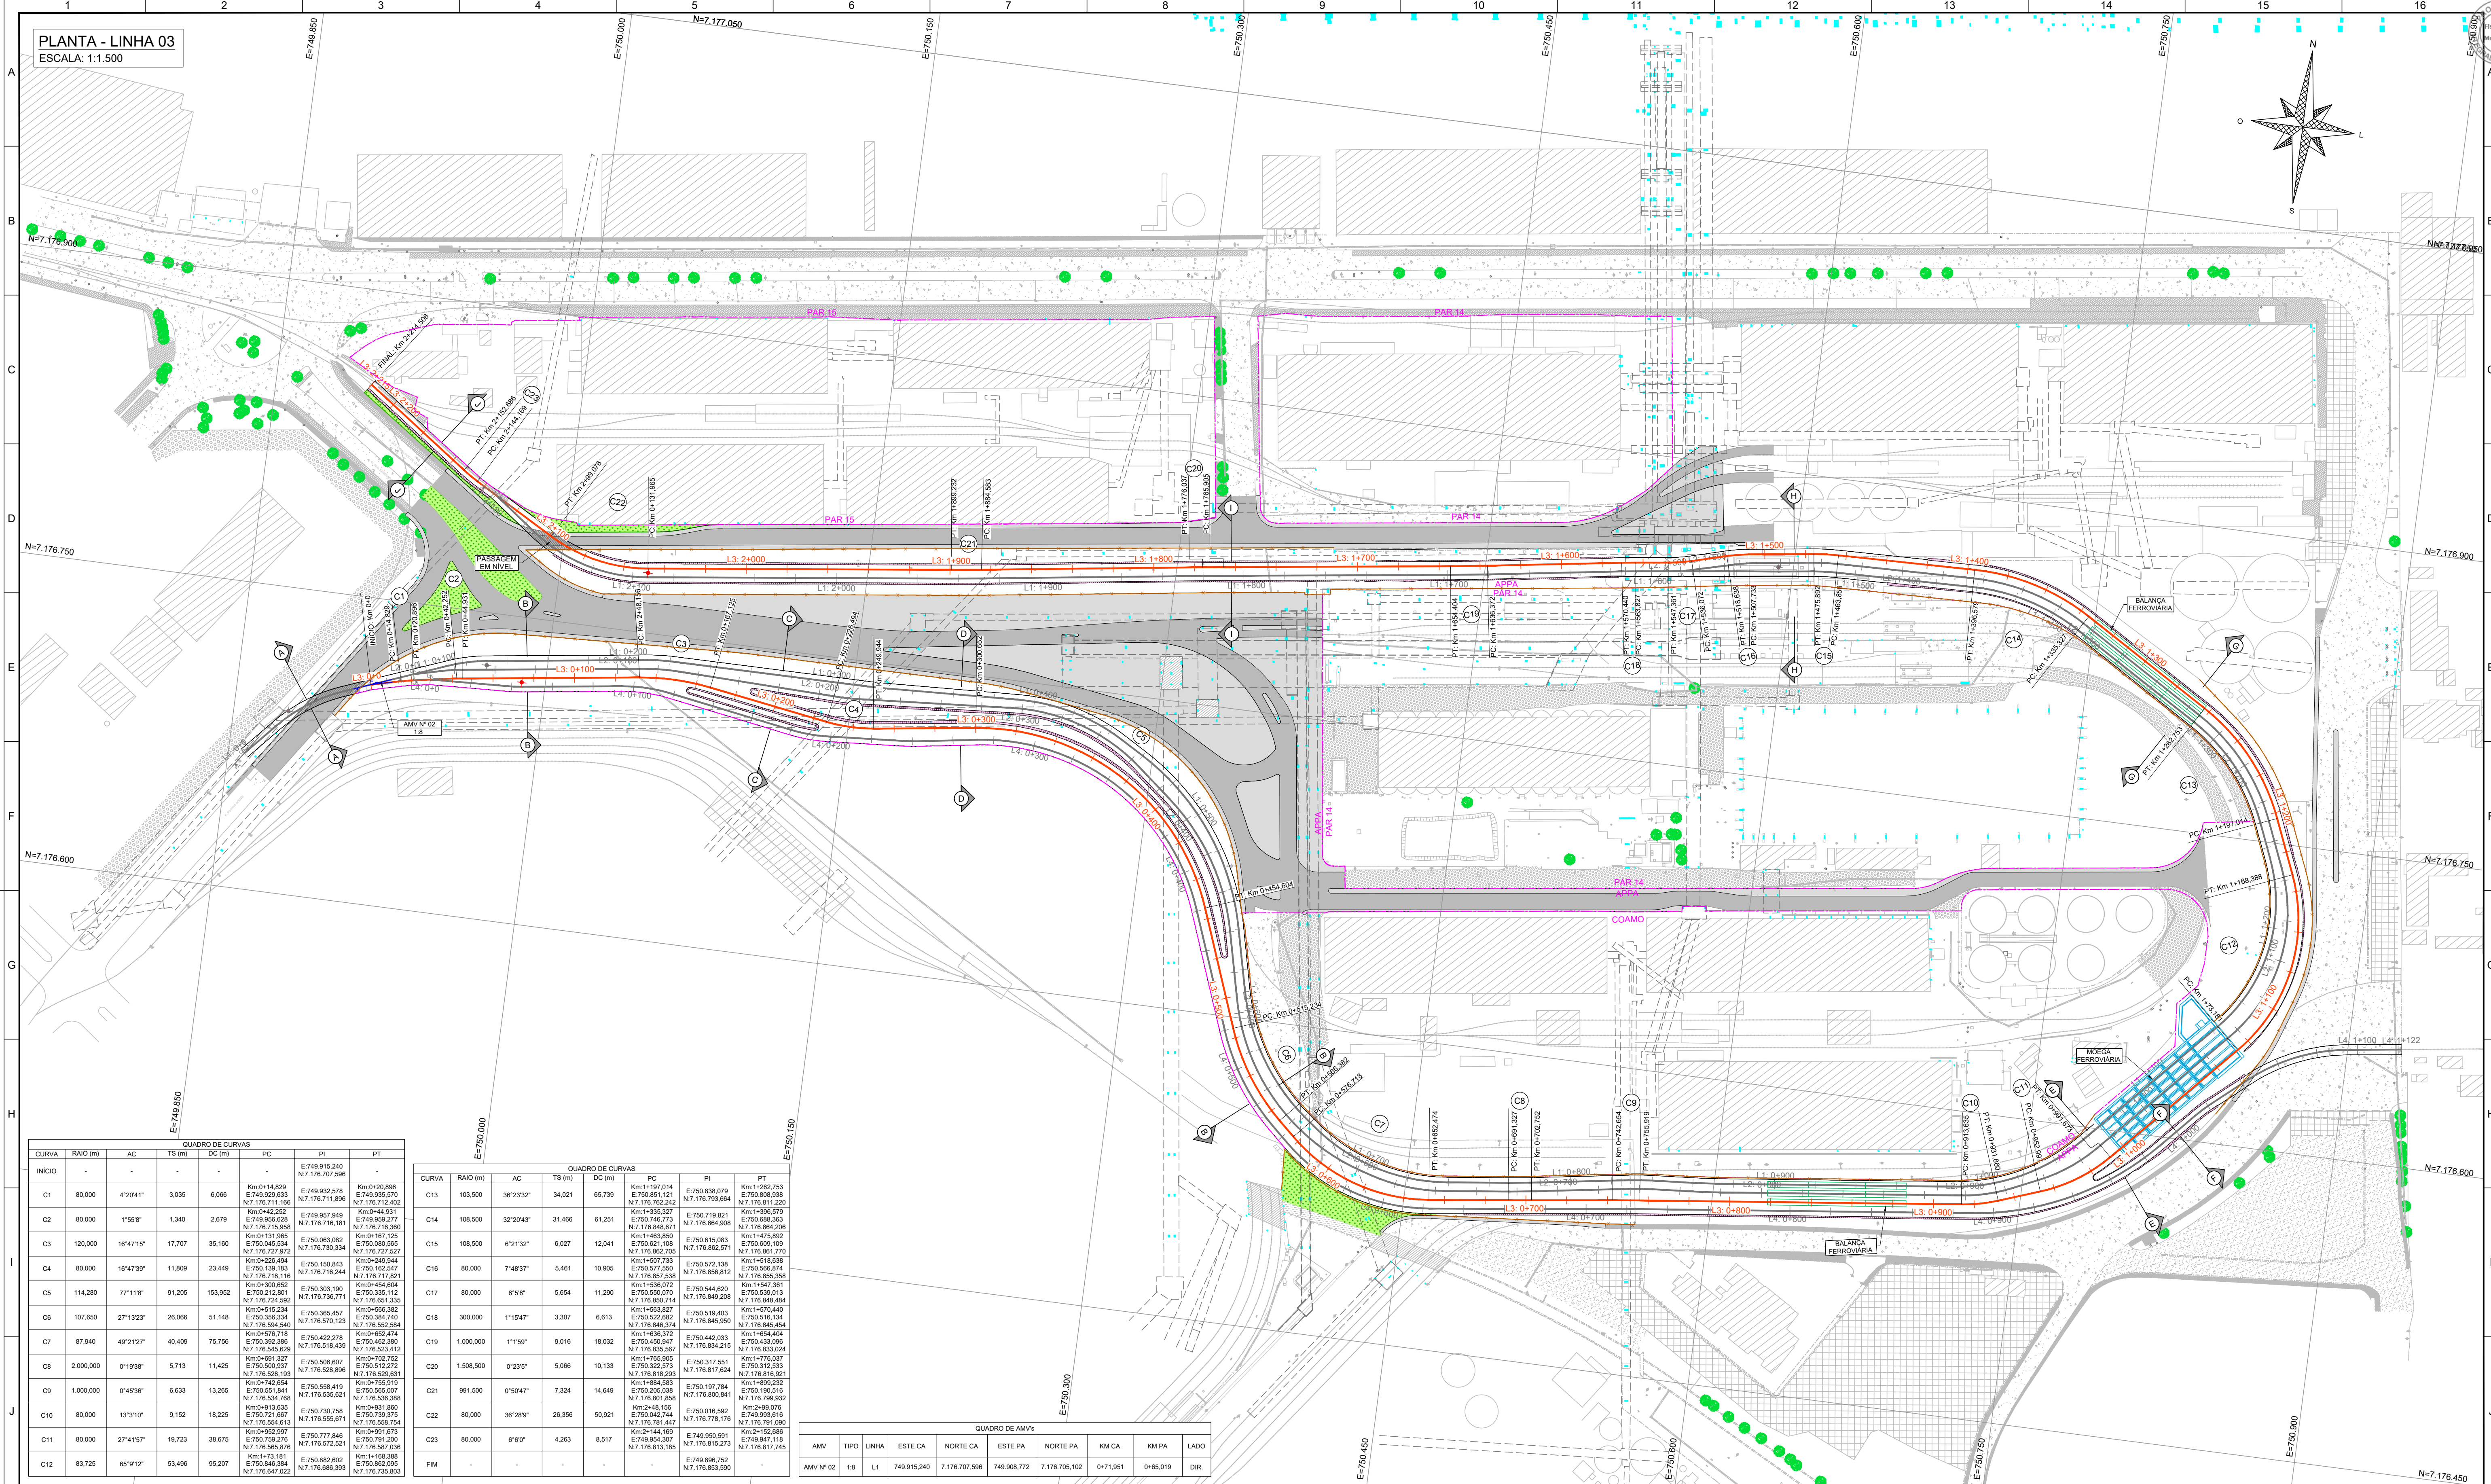

**NOTAS**

1 - COTAS E DIMENSÕES EM METRO, EXCETO ONDE INDICADO;

2 - O SISTEMA PLANIMÉTRICO (COORDENADAS) ESTÁ REFERENCIADO AS COORDENADAS PLANAS UTM (DATUM HORIZONTAL: SIRGAS 2000 - FUSO 22S, MERIDIANO CENTRAL: 51°), CUJA ORIGEM É A R.B.M.C;

3 - PARA A LOCAÇÃO DO PROJETO (GEOMÉTRICO, DRENAGEM, PAVIMENTAÇÃO, INTERFERÊNCIA, ETC) DEVE SER CONSIDERADO QUE O MESMO ESTÁ REFERENCIADO AO PLANO UTM, E QUE A CORREÇÃO DEVE-SE CONSIDERAR O COEFICIENTE DE DEFORMAÇÃO LINEAR (K) = 1.0003719. LOGO, TODAS AS MEDIÇÕES COM ESTAÇÃO TOTAL DEVEM CONTEMPLAR ESTA DEFORMAÇÃO PARA A UTILIZAÇÃO DE EQUIPAMENTOS DE GPS (RTK OU POS PROCESSADO) A METODOLOGIA DE TRABALHO DEVE SER UTM E NÃO TOPOGRAFICA;

4 - O SISTEMA ALTIMÉTRICO (COTAS) ESTÁ REFERENCIADO AO IBGE (DATUM VERTICAL: IMBITUBA-SC), TRANSPORTADO GEOMETRICAMENTE DO MARCO 20480;

5 - AS INDICAÇÕES DE SEÇÃO APRESENTADAS EM PLANTA SÃO REFERENTES ÀS SEÇÕES TÍPICAS DE TERRAPLENAGEM, DETALHADAS NO DOCUMENTO IM22-ATX01-3-TER004, E SEÇÕES DE SUPERESTRUTURA, DETALHADAS NO DOCUMENTO IM22-ATX01-3-SUP002.

**LEGENDA**

**CADASTRO**

- MEIO-FIO
- CAÇADA
- PAVIMENTO DE CONCRETO
- PAVIMENTO INTERTRAVADO
- PAVIMENTO INTERTRAVADO BLOCO RETANGULAR
- EDIFICAÇÃO
- APARELHO DE MUDANÇA DE VIA - AMV
- FERROVIA DESATIVADA
- MURO
- CERCA
- PILAR

**PROJETO**

- PAVIMENTO DE CONCRETO
- CANTEIRO
- CAÇADA
- EIXO DA FERROVIA
- APARELHO DE MUDANÇA DE VIA - AMV
- MARCO DE SEGURANÇA
- PASSAGEM EM NÍVEL
- CERCA
- MURO
- ATERRO
- CORTE
- LIMITE DE BATERIA DO PROJETO
- INDICAÇÃO DE SEÇÃO

**DOCUMENTOS DE REFERÊNCIA**

1 - IM22-ATX01-3-TER004 (SEÇÕES TÍPICAS DE TERRAPLENAGEM);

2 - IM22-ATX01-3-SUP002 (SEÇÕES TÍPICAS DE SUPERESTRUTURA);

3 - IM22-ATX01-3-GEM001 (PROJETO GEOMÉTRICO RODOVIÁRIO).

**REVISÕES**

Nº	DESCRIÇÃO	ELAB.	VERIF.	DATA
0	EMISSION FINAL	VK	PCL	05/06/23
B	ATENDIMENTO A COMENTÁRIOS	VK	PCL	11/11/22
A	EMISSION INICIAL	VK	PCL	02/09/22

**ATEXP**

**PORTOS DO PARANÁ**

LOGÍSTICA INTELIGENTE

**REESTRUTURAÇÃO DA REGIÃO LESTE DO PORTO DE PARANAGUÁ**

**PROJETO BÁSICO DE ENGENHARIA FERROVIA E ACESSOS VIÁRIOS**

**PROJETO GEOMÉTRICO FERROVIÁRIO PLANTA E PERFIL**

**IM22-ATX01-3-GEM002**

**STATUS**

PR - Preliminar  
PA - Para Aprovação  
PI - Para Informação  
PC - Para Cotação  
LE - Liberado p/ Execução  
CC - Conforme Construído  
CE - Certificado  
CA - Cancelado


**ESCALA**

1/1.500

**FOLHA**



03/08



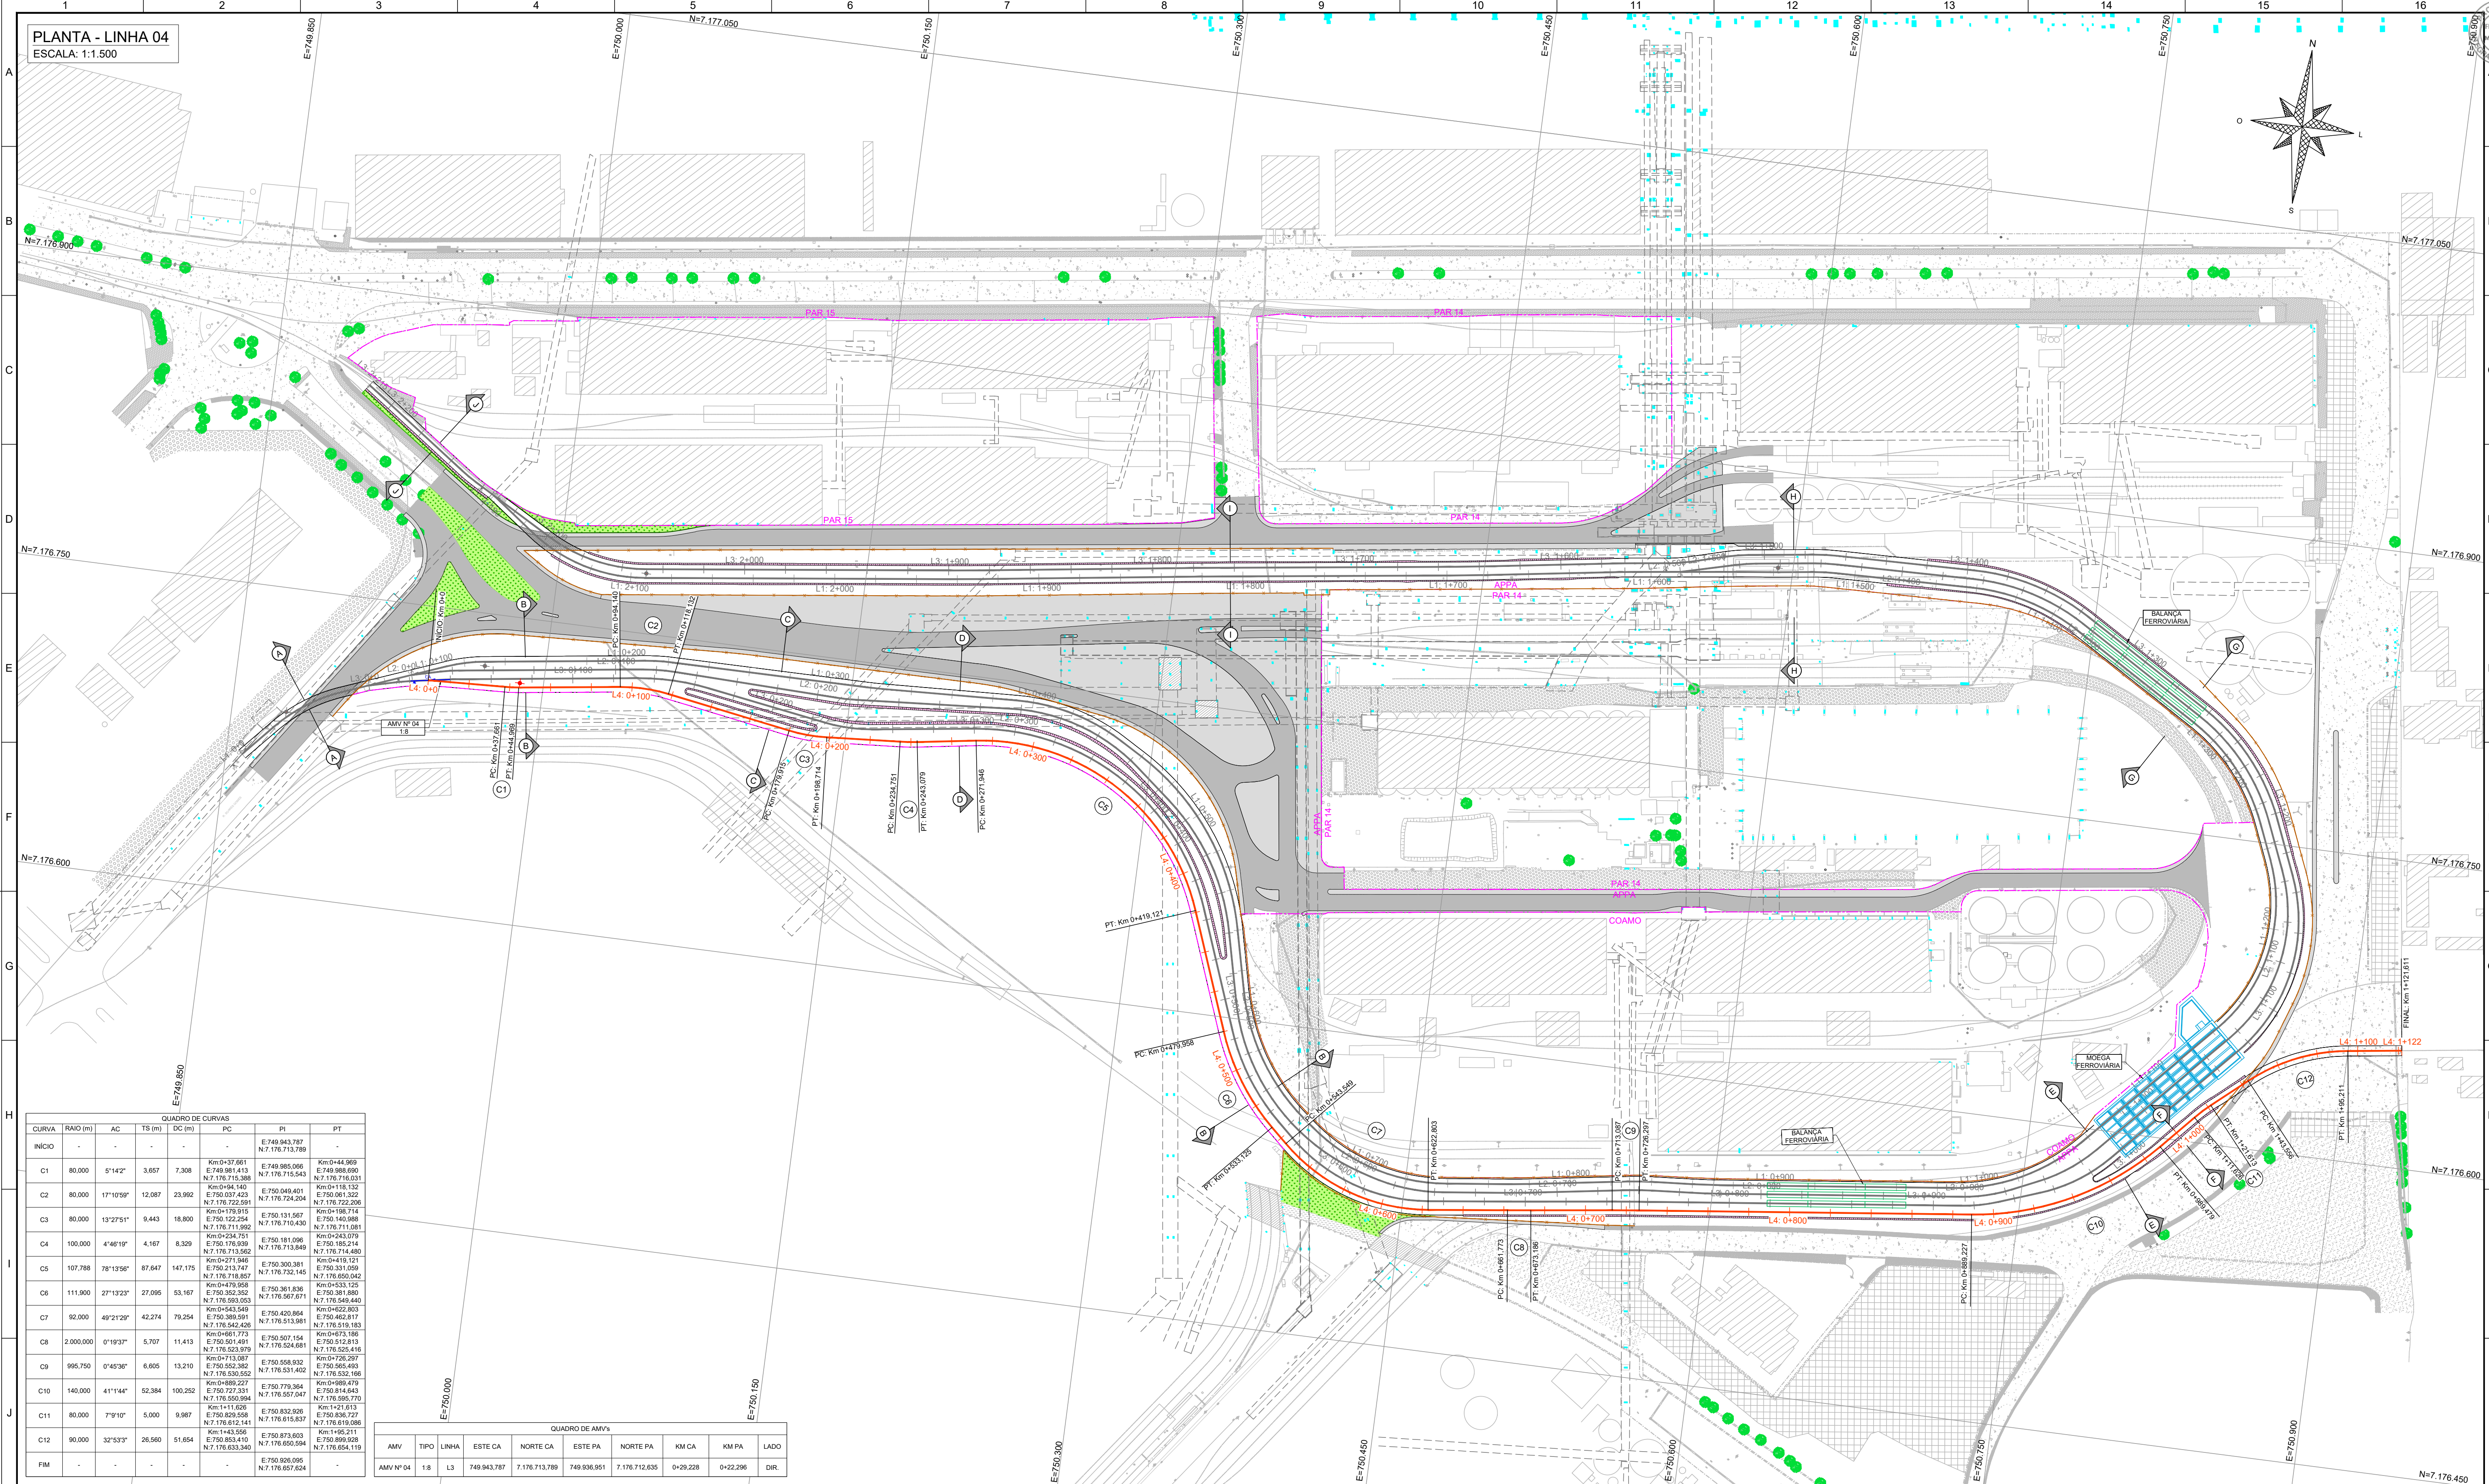


NOTAS			LEGENDA			DOCUMENTOS DE REFERÊNCIA	
-------	--	--	---------	--	--	--------------------------	--	--	



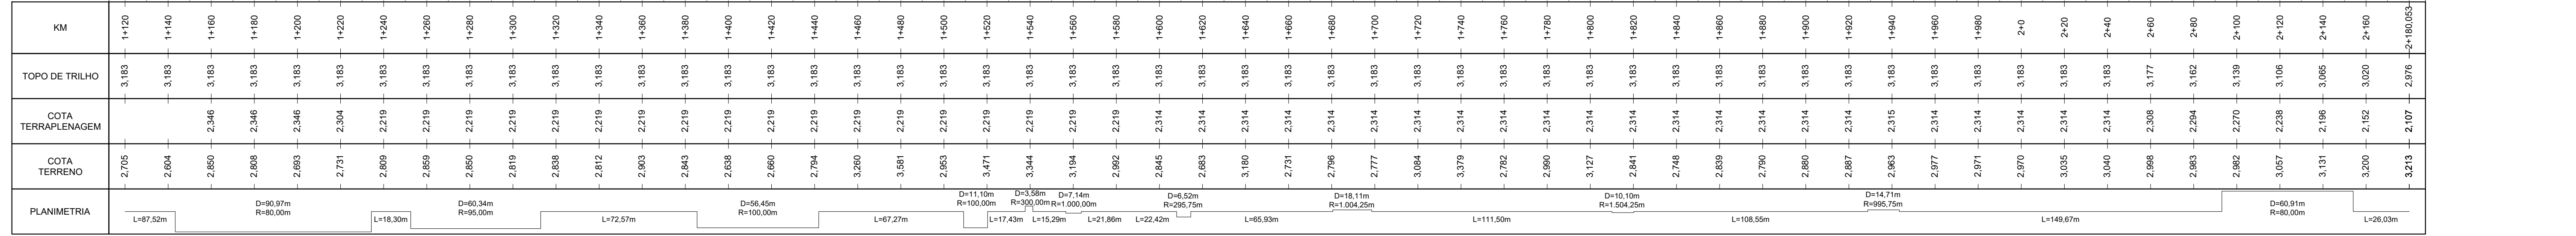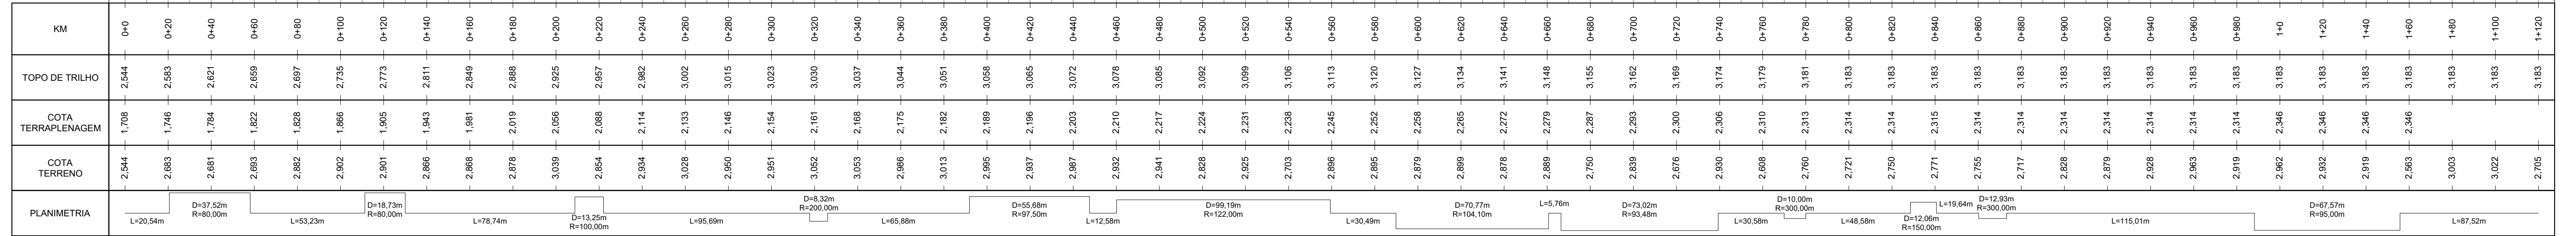


Assinatura Avançada realizada por: **Guilherme Luis Gonçalves de Souza (XXX.979.119-XX)** em 16/02/2024 09:33 Local: APPA/DEM, **Victor Yugo Kenia (XXX.367.669-XX)** em 16/02/2024 09:42 Local: APPA/DEM, Assinatura Simples realizada por: **Rafael Elidi Matuguma (XXX.201.389-XX)** em 16/02/2024 09:40 Local: APPA/MAG, Inserido ao protocolo **21.675.368-2** por: **Guilherme Luis Gonçalves de Souza** em: 16/02/2024 09:03. Documento assinado nos termos do Art. 38 do Decreto Estadual nº 7304/2021. A autenticidade deste documento pode ser validada no endereço: <https://www.eprotocolo.pr.gov.br/spiweb/validarDocumento> com o código: **403646df5bde3c680306b0e6ddbd6e**

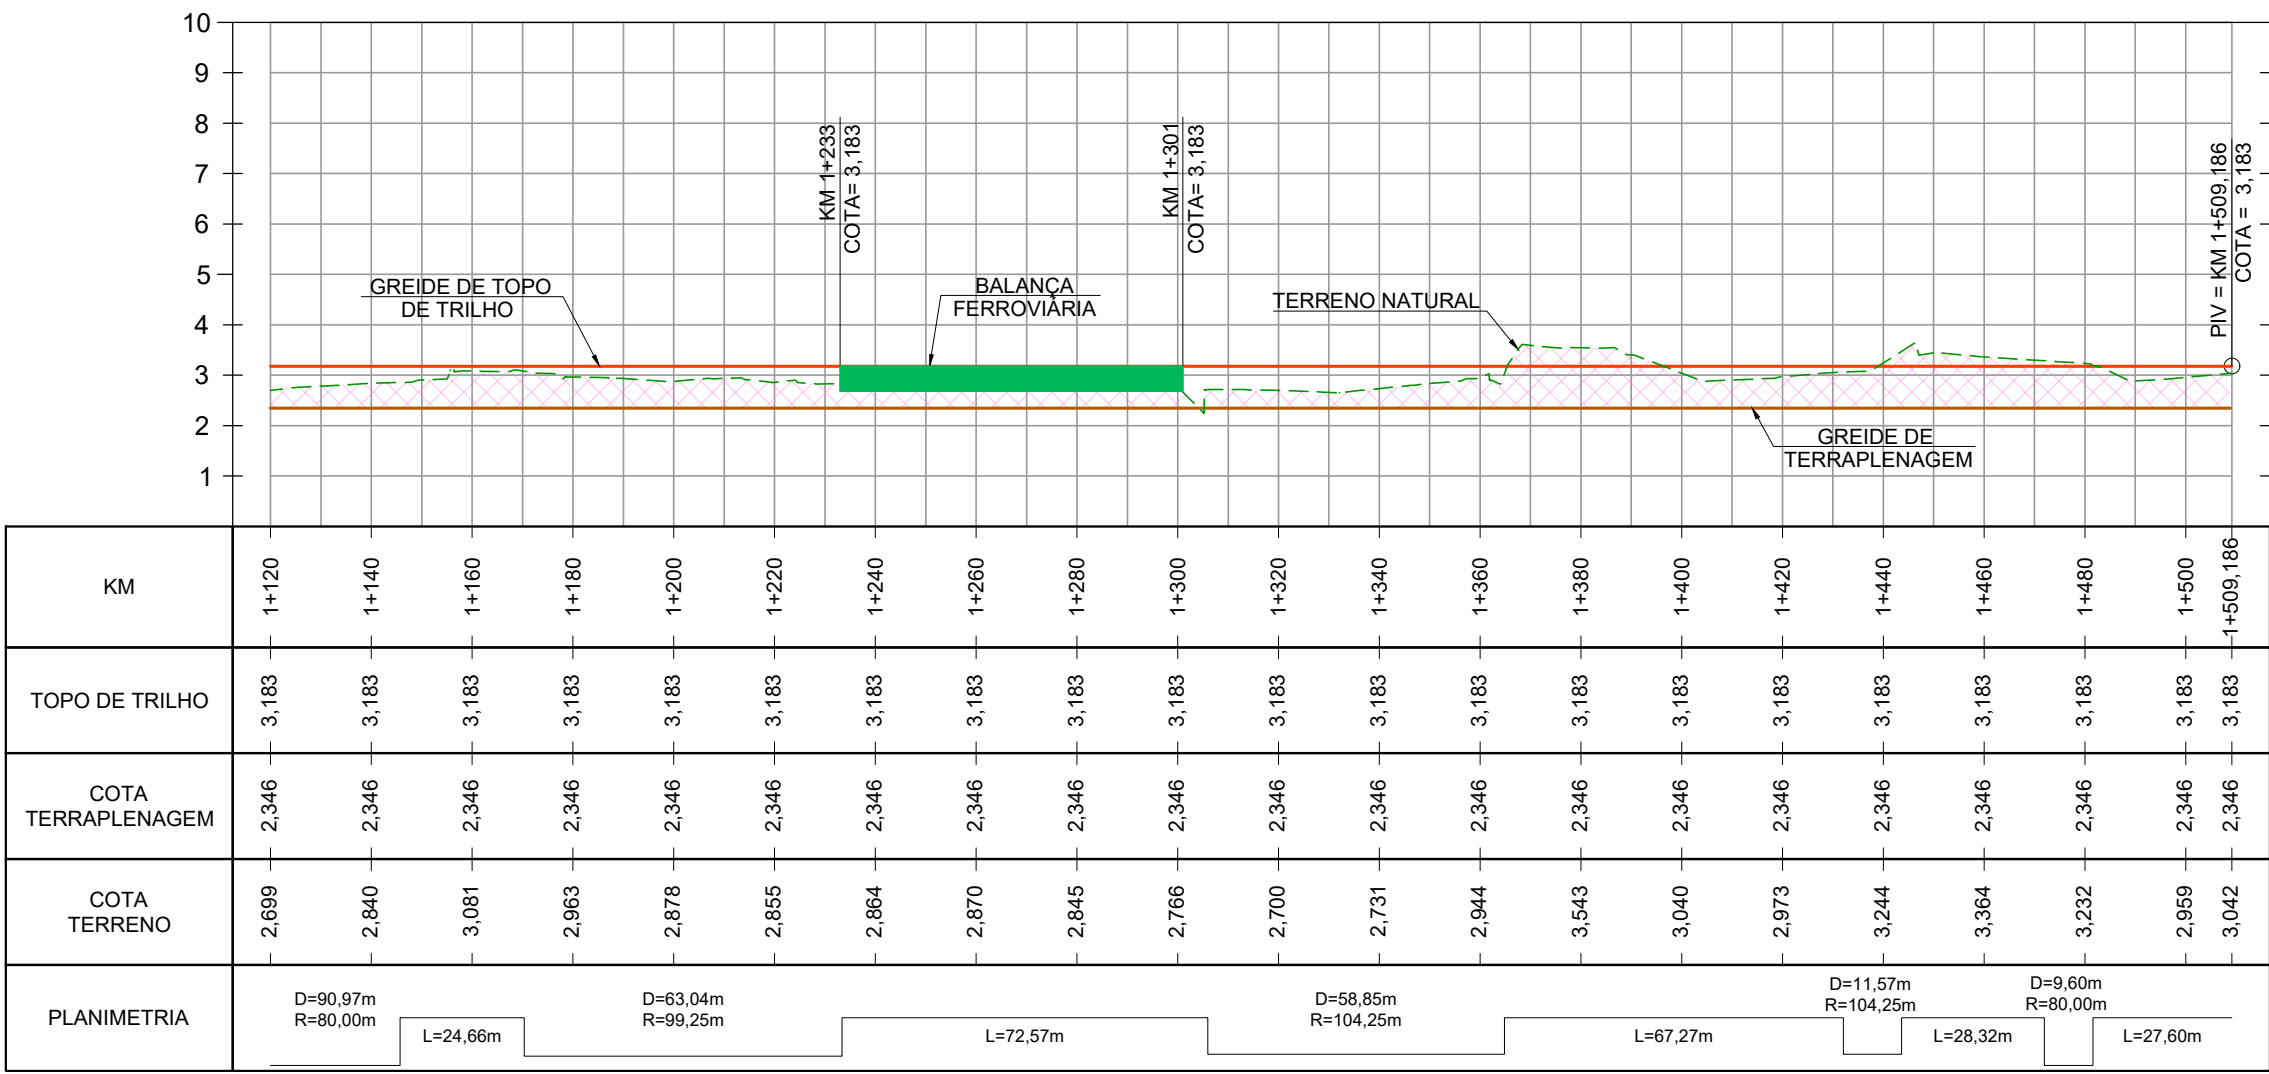


[illegible]

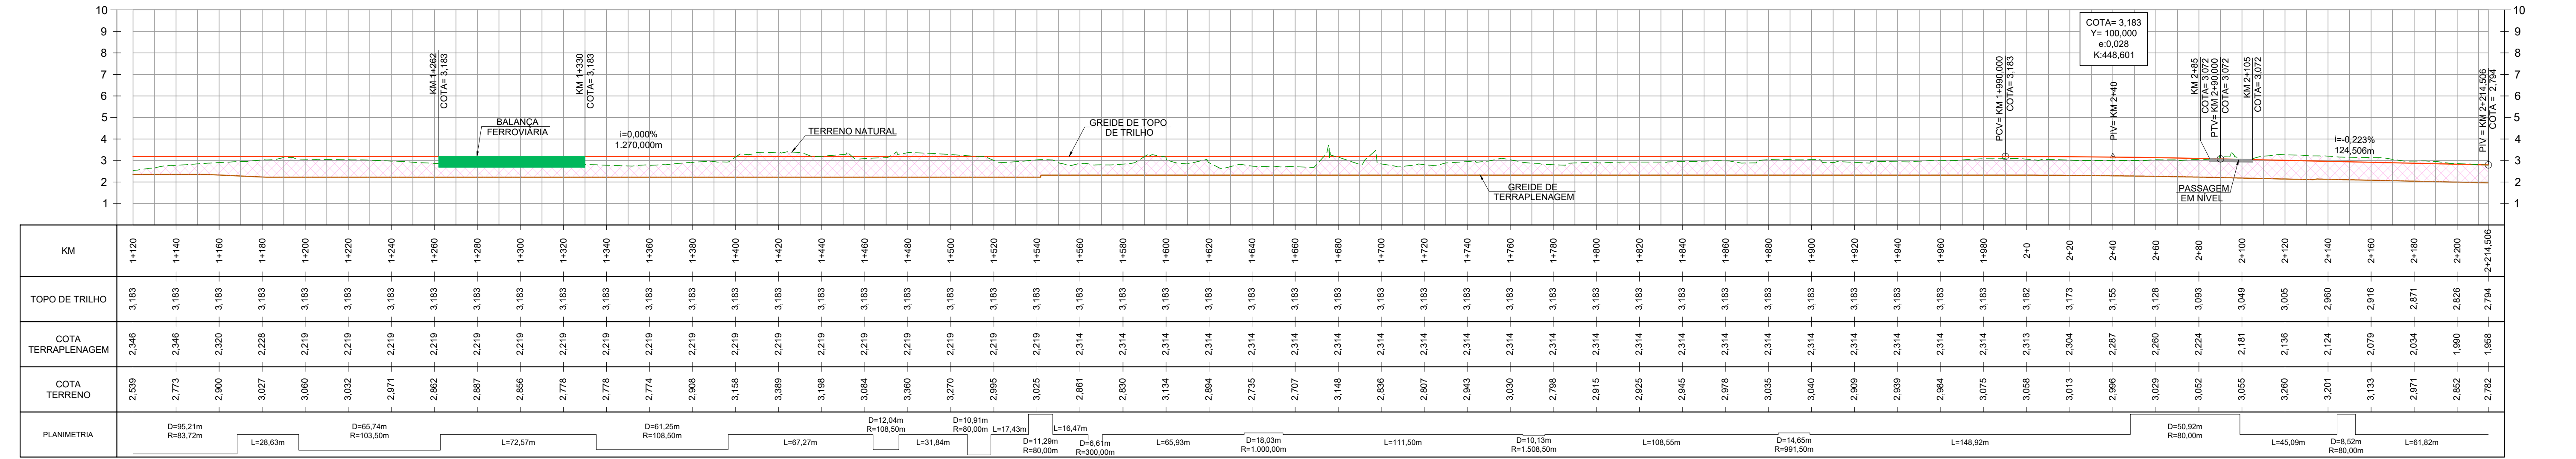

[illegible]



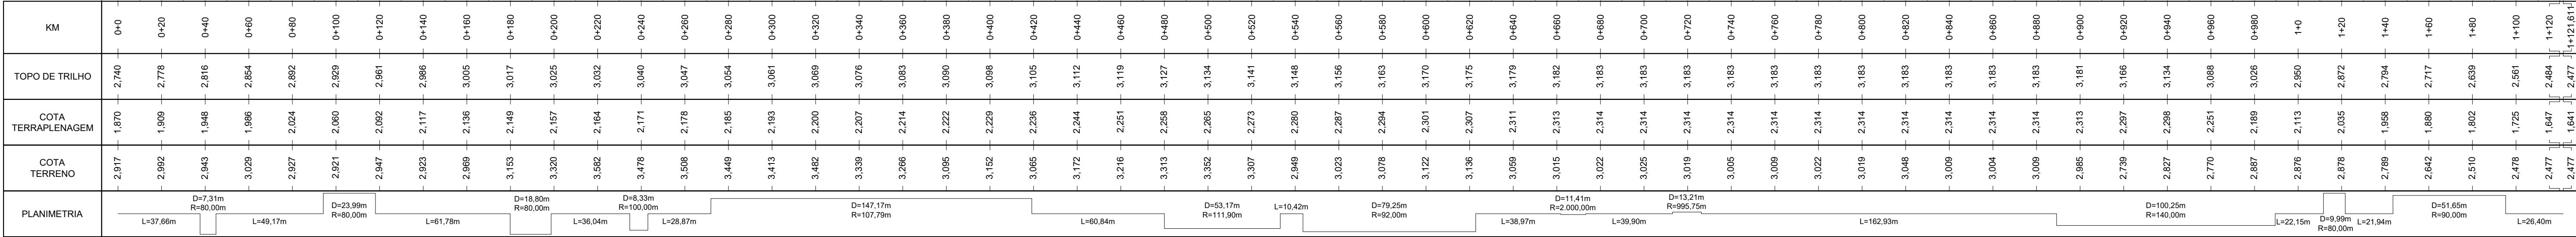



Documento: **ANEXOIVSECA007PROJETOGEOMETRICOFERROVIARIO.pdf**.

Assinatura Avançada realizada por: **Guilherme Luis Goncalves de Souza (XXX.979.119-XX)** em 16/02/2024 09:33 Local: APPA/DEM, **Victor Yugo Kengo (XXX.367.669-XX)** em 16/02/2024 09:42 Local: APPA/DEM.

Assinatura Simples realizada por: **Rafael Eidi Matuguma (XXX.201.389-XX)** em 16/02/2024 09:40 Local: APPA/GMAG.

Inserido ao protocolo **21.675.368-2** por: **Guilherme Luis Goncalves de Souza** em: 16/02/2024 09:03.



Documento assinado nos termos do Art. 38 do Decreto Estadual nº 7304/2021.

A autenticidade deste documento pode ser validada no endereço:  
**<https://www.eprotocolo.pr.gov.br/spiweb/validarDocumento>** com o código:  
**40346df5bde3c680306dbe0a6eddb46e.**