

ADMINISTRAÇÃO DOS PORTOS DE PARANAGUÁ E ANTONINA

DIRETORIA DE ENGENHARIA E MANUTENÇÃO

ANEXO IV

PROJETO BÁSICO DO EMPREENDIMENTO

REESTRUTURAÇÃO RODOFERROVIÁRIA DA REGIÃO LESTE DO
PORTO DE PARANAGUÁ

Rev. 00


Os arquivos PDF e editáveis podem ser acessados em:

<https://www.drive.celepar.pr.gov.br/s/DtoAxALfXnC4iyt>

ADMINISTRAÇÃO DOS PORTOS DE PARANAGUÁ E ANTONINA

DIRETORIA DE ENGENHARIA E MANUTENÇÃO

SEÇÃO 10
PROJETO DE DRENAGEM

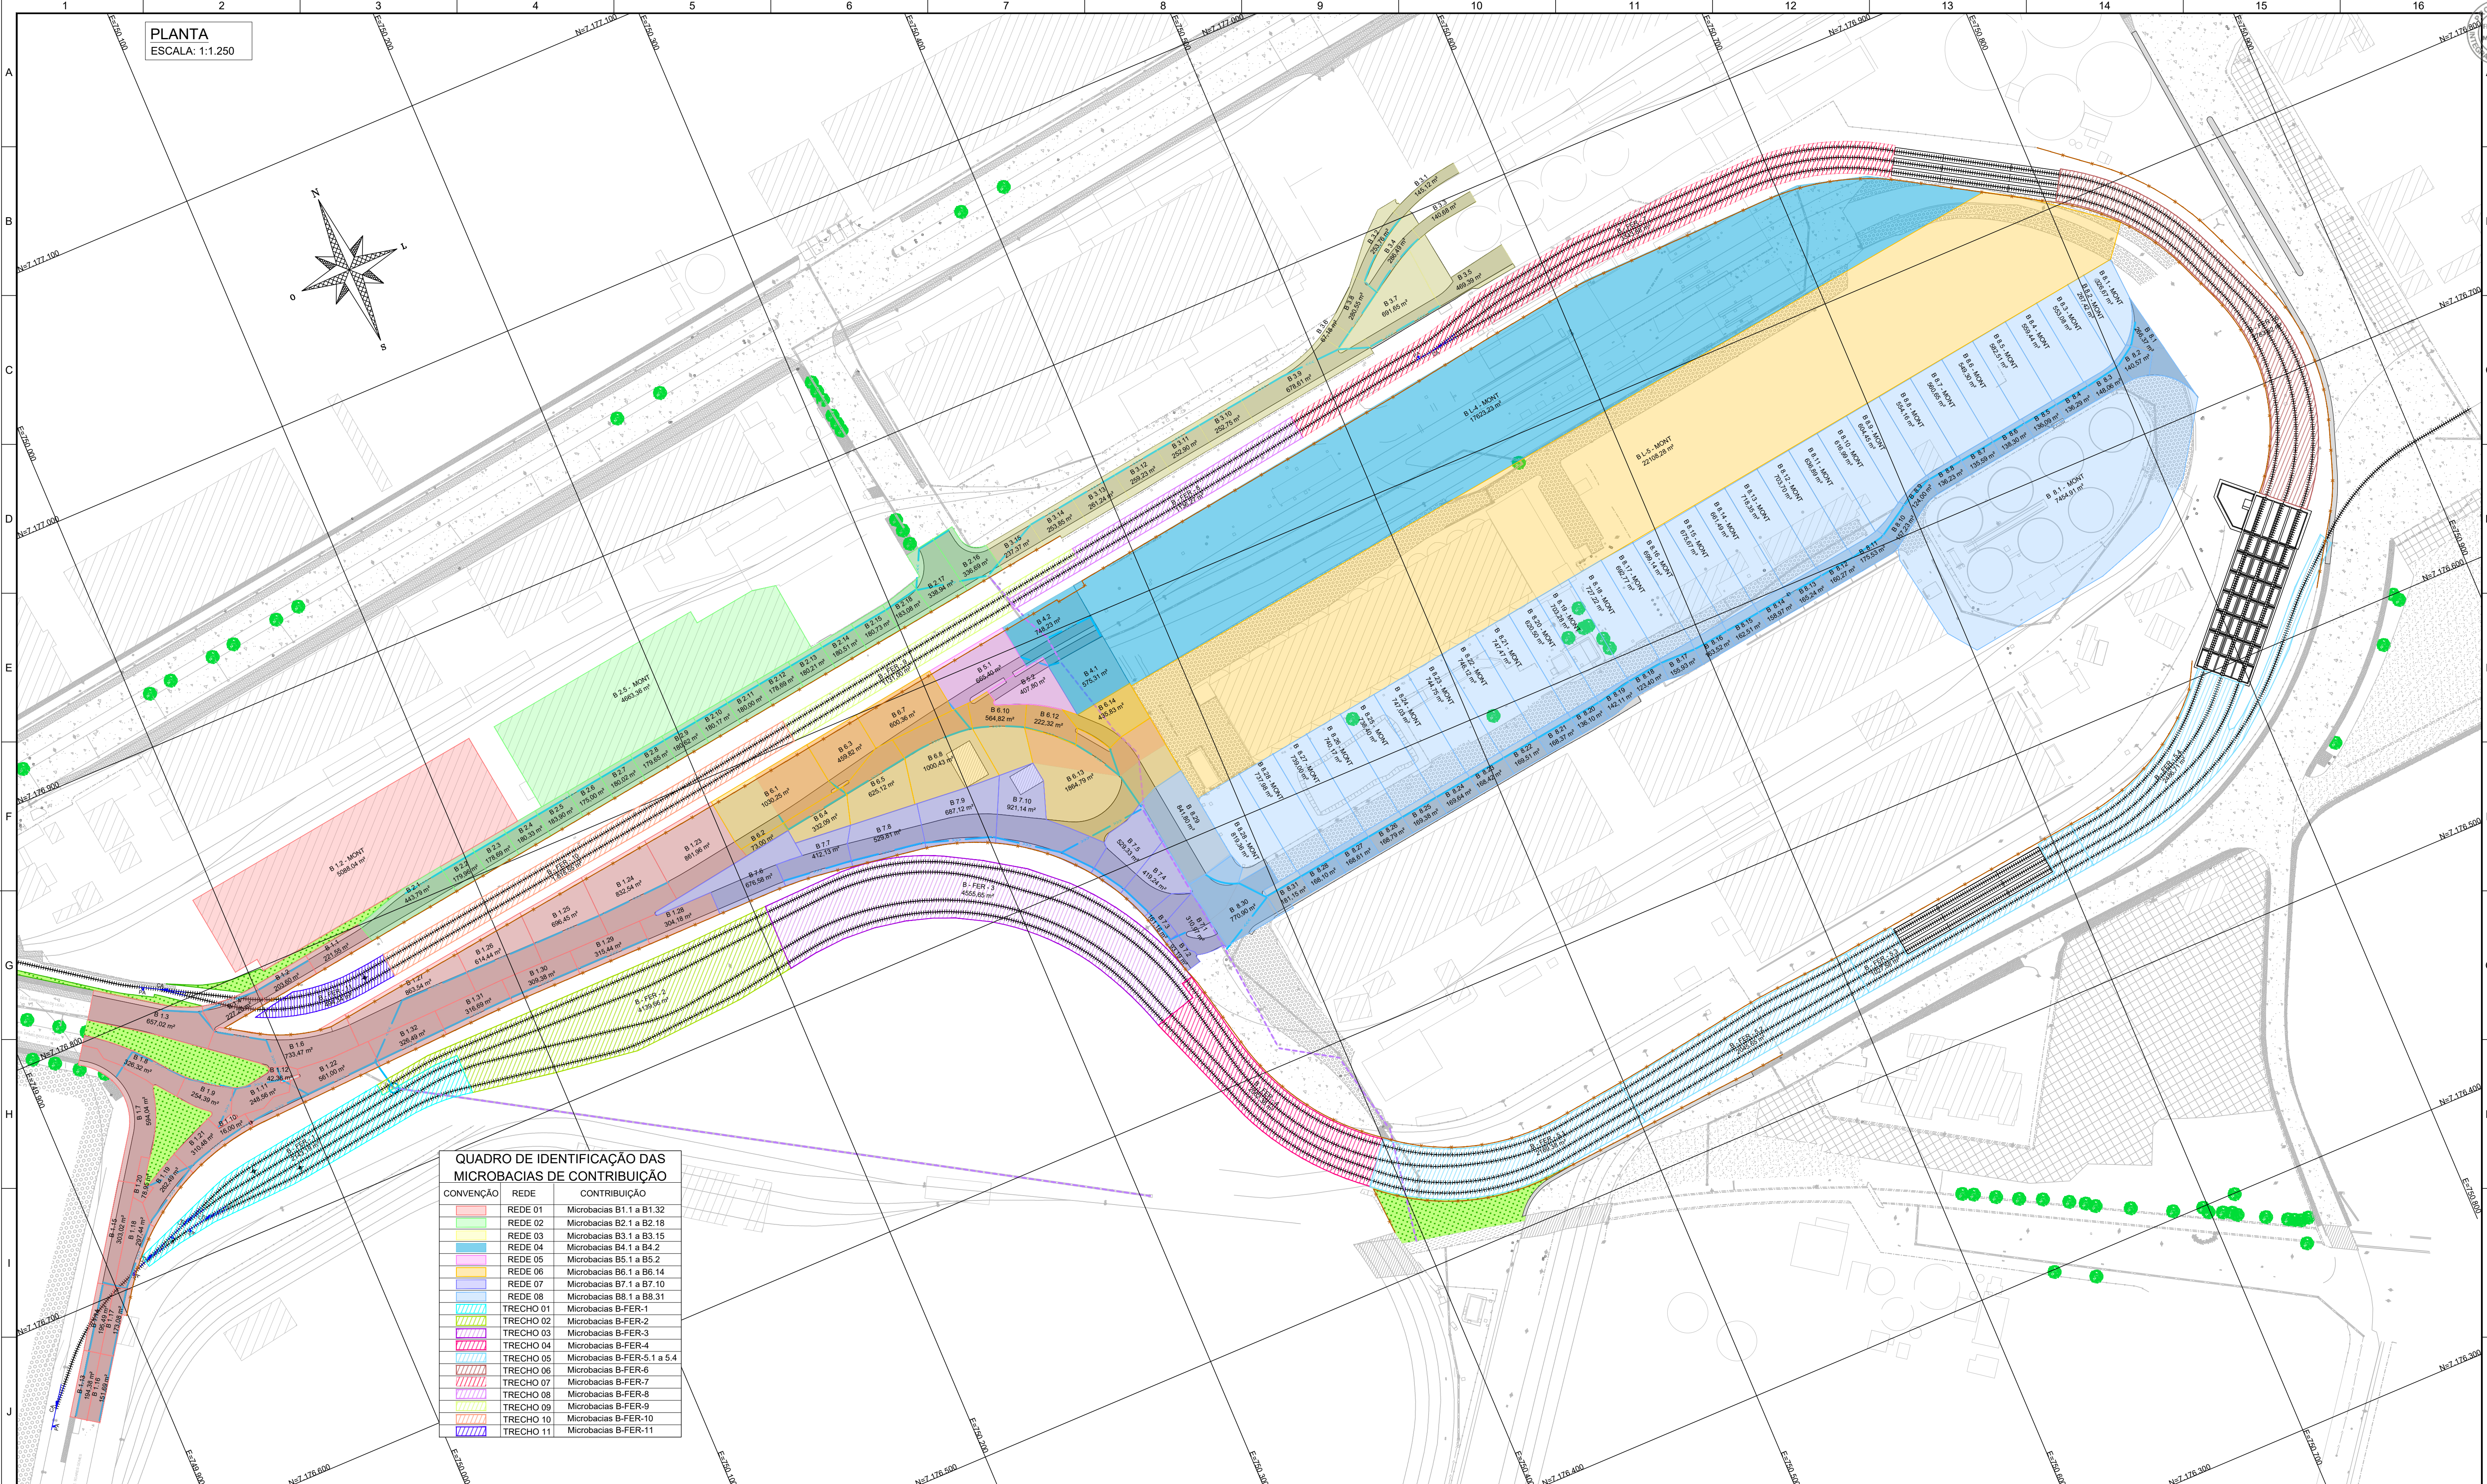

QUADRO DE IDENTIFICAÇÃO DAS MICROBACIAS DE CONTRIBUIÇÃO		
CONVENÇÃO	REDE	CONTRIBUIÇÃO
	REDE 01	Microbacias B1.1 a B1.32
	REDE 02	Microbacias B2.1 a B2.18
	REDE 03	Microbacias B3.1 a B3.15
	REDE 04	Microbacias B4.1 a B4.2
	REDE 05	Microbacias B5.1 a B5.2
	REDE 06	Microbacias B6.1 a B6.14
	REDE 07	Microbacias B7.1 a B7.10
	REDE 08	Microbacias B8.1 a B8.31
	TRECHO 01	Microbacias B-FER-1
	TRECHO 02	Microbacias B-FER-2
	TRECHO 03	Microbacias B-FER-3
	TRECHO 04	Microbacias B-FER-4
	TRECHO 05	Microbacias B-FER-5.1 a 5.4
	TRECHO 06	Microbacias B-FER-6
	TRECHO 07	Microbacias B-FER-7
	TRECHO 08	Microbacias B-FER-8
	TRECHO 09	Microbacias B-FER-9
	TRECHO 10	Microbacias B-FER-10
	TRECHO 11	Microbacias B-FER-11

NOTAS

1 - COTAS E DIMENSÕES EM METRO, ÁREAS EM METRO QUADRADO, EXCETO ONDE INDICADO;

2 - AS MICROBACIAS FORAM NOMEADAS DE ACORDO COM A CAIXA DE COLETA PARA QUAL ELA FAZ CONTRIBUIÇÃO, SENDO ASSIM, B 1.1 CONTRIBUI PARA A CAIXA 1.1, E ASSIM SUCESSIVAMENTE;

3 - DIANTE DE IMPRECIÇÕES E/OU AUSÊNCIA DE INFORMAÇÕES EM RELAÇÃO ÀS REDES EXISTENTES QUE POR VENTURA VENHAM CONTRIBUIR À MONTANTE DA REDE PROJETADA, FORAM CRIADAS ÁREAS DE CONTRIBUIÇÃO À MONTANTE, IDENTIFICADAS COM UM SUFIXO "MONT", AFIM DE GARANTIR QUE A REDE PROJETADA SEJA HIDRAULICAMENTE SUFICIENTE.

LEGENDA

TOPOGRAFIA

- MEIO-FIO
- CALÇADA
- PAVIMENTO DE CONCRETO
- PAVIMENTO INTERTRAVADO BLOCO SEXTAVADO
- PAVIMENTO INTERTRAVADO BLOCO RETANGULAR
- EDIFICAÇÃO
- APARELHO DE MUDANÇA DE VIA - AMV
- MURO
- ÁRVORE

- POSTE
- LUMINÁRIA
- CAIXA DE CONCRETO
- REDE DE DRENAGEM
- PONTE
- BALANÇA RODOVIÁRIA E FERROVIÁRIA
- CORREIA TRANSPORTADORA (PROJEÇÃO)
- POÇO DE VISITA

PROJETO RODOVIÁRIO

- PAVIMENTO DE CONCRETO
- CALÇADA
- CANTEIRO
- PASSAGEM EM NÍVEL

PROJETO FERROVIÁRIO

- EIXO FERROVIA
- AMV 1:8
- CERCA

PROJETO

REESTRUTURAÇÃO DA REGIÃO LESTE DO PORTO DE PARANAGUÁ

TÍTULO

PROJETO BÁSICO DE ENGENHARIA FERROVIA E ACESSOS VIÁRIOS PROJETO DE DRENAGEM MAPA DAS MICROBACIAS DE CONTRIBUIÇÃO

CÓDIGO DO STATUS

PR - Preliminar
PA - Para Aprovação

PI - Para Informação
PC - Para Cotação

LE - Liberado p/ Execução
CC - Conforme Construído

CE - Certificado
CA - Cancelado

STATUS

PI

Nº IM ENGENHARIA

IM22-ATX01-3-DRE001



ESCALA

1/1.250


FOLHA

01/01



0	EMIÇÃO FINAL	VK	PCL	05/06/23
B	ATENDIMENTO A COMENTÁRIOS	VK	PCL	11/11/22
A	EMIÇÃO INICIAL	VK	PCL	02/09/22
Nº	DESCRIÇÃO	ELAB.	VERIF.	DATA
REVISÕES				

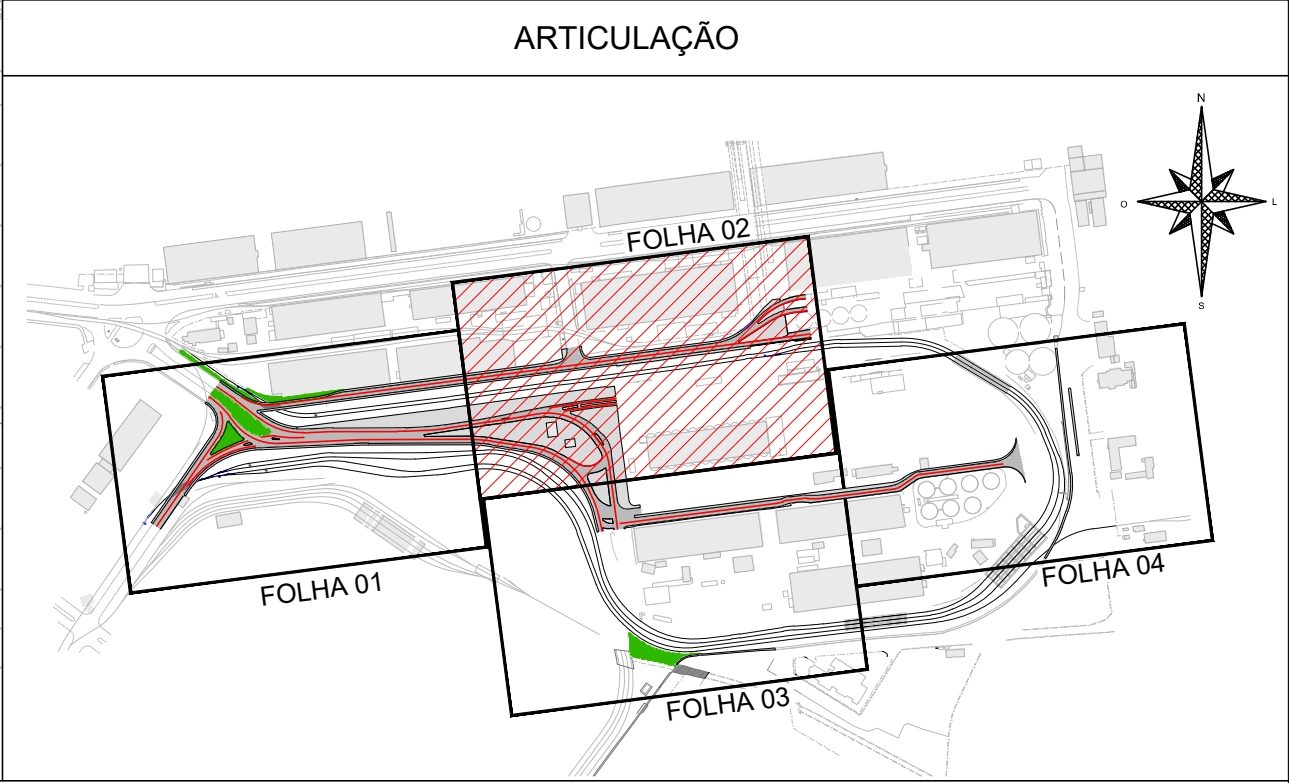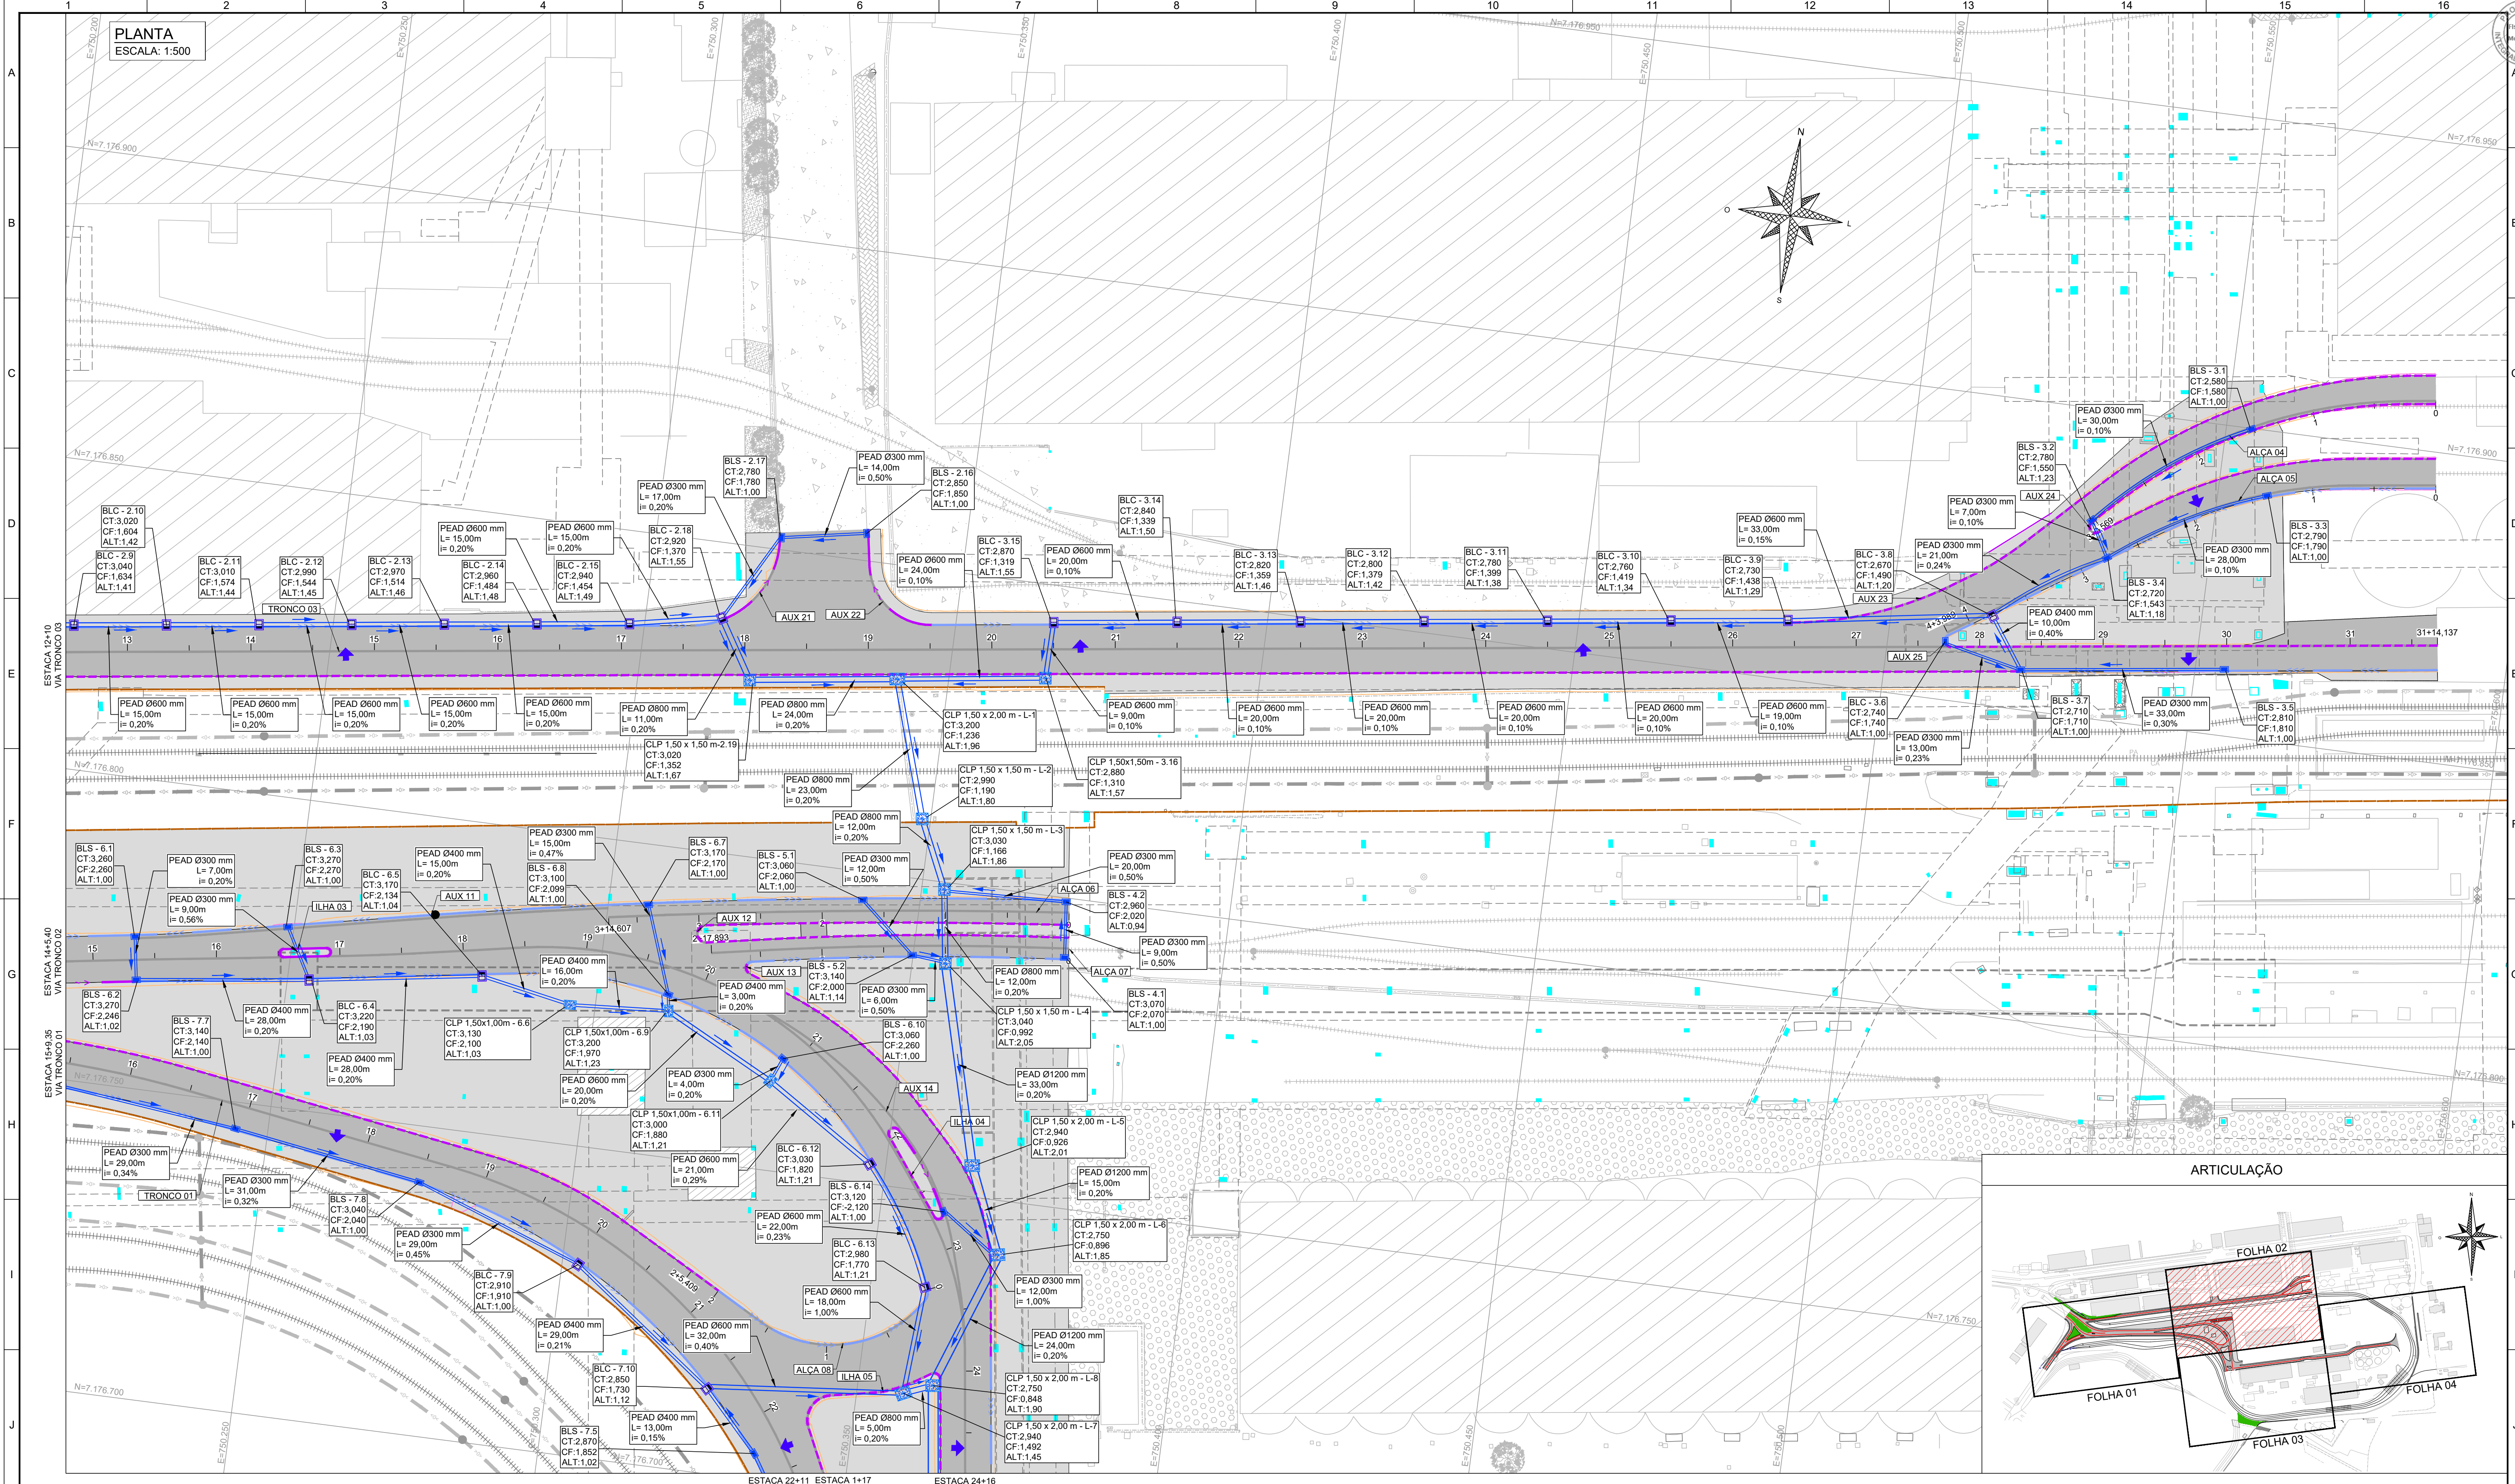


K	NOTAS		LEGENDA				DOCUMENTOS DE REFERÊNCIA	</
---	-------	--	---------	--	--	--	--------------------------	--	--	----

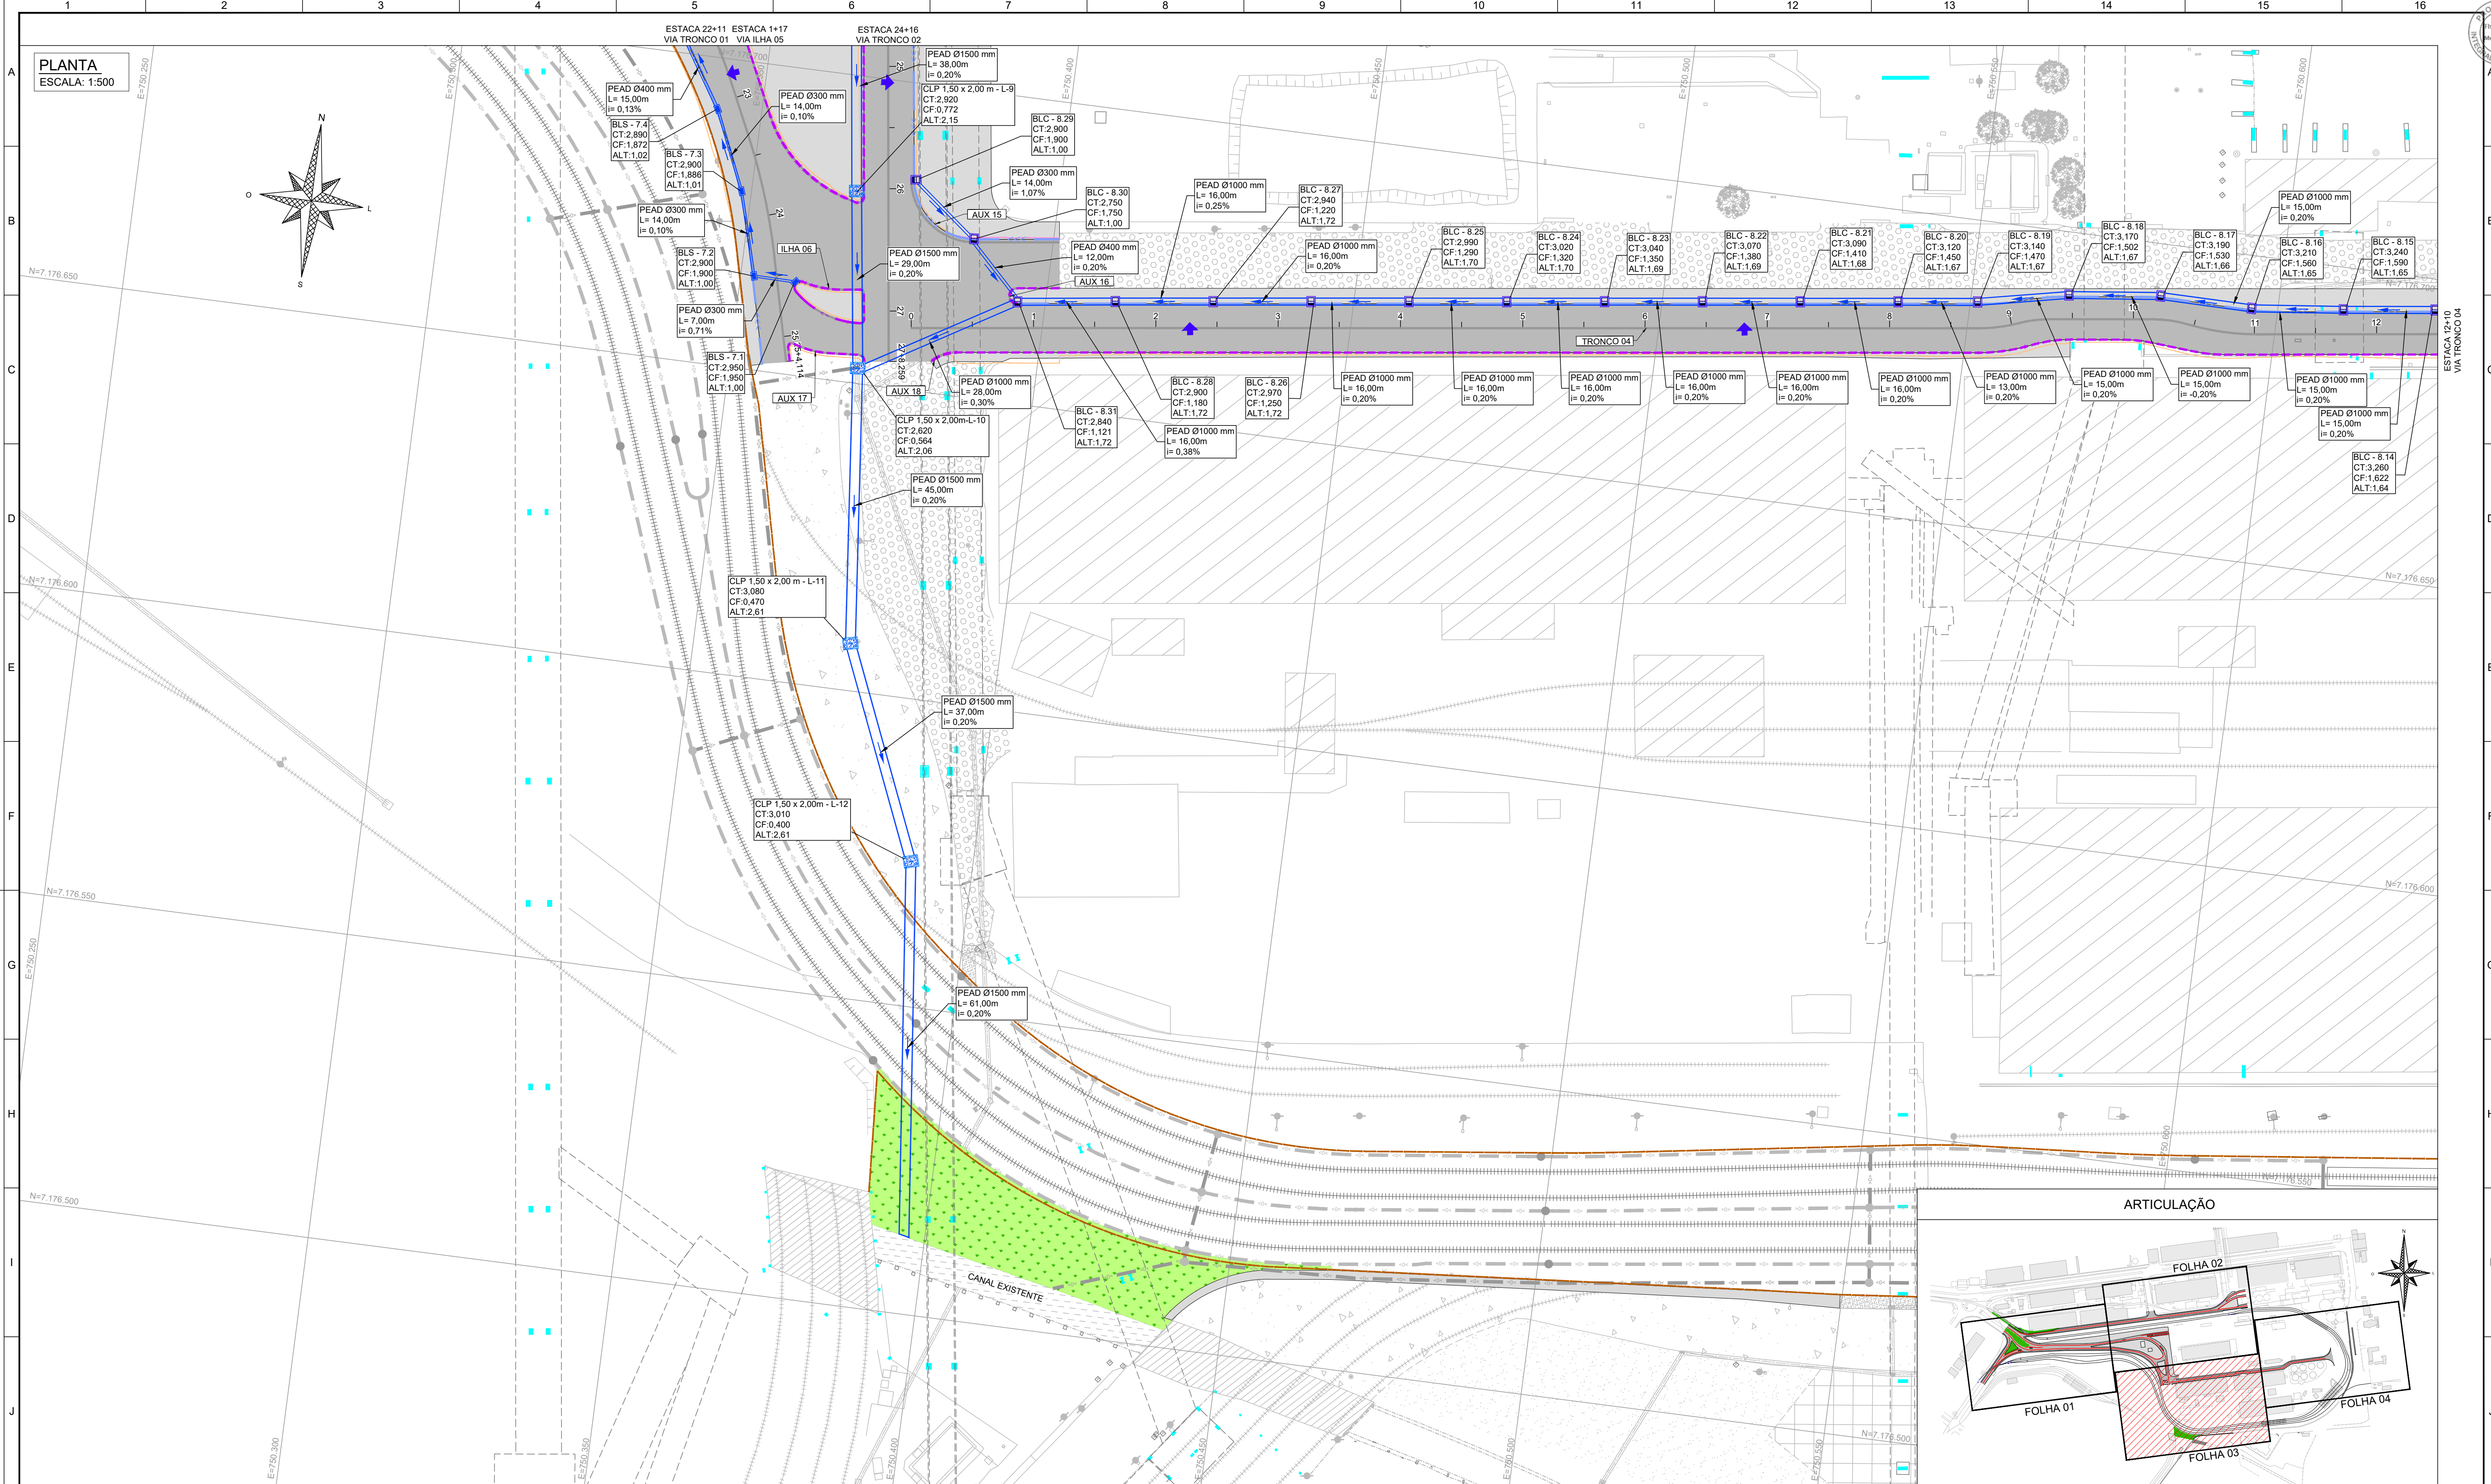



NOTAS		LEGENDA		DOCUMENTOS DE REFERÊNCIA		REVISÕES		IM Engenharia		ATEXP		PORTOS DO PARANÁ	
1 - COTAS E DIMENSÕES EM METRO, EXCETO ONDE INDICADO.		CADASTRO		PROJETO		0 EMISSÃO FINAL		RGB		PCL		REESTRUTURAÇÃO DA REGIÃO LESTE DO PORTO DE PARANAGUÁ	
2 - AS CAIXAS E REDES EXISTENTES QUE PORVENTURA CONTRIBUÍM À MONTANTE DAS REDES PROJETADAS FORAM DESCONSIDERADAS, POIS NÃO HÁ INFORMAÇÕES CONSISTENTES. PARA GARANTIR QUE A REDE DIMENSIONADA SUPORTE TAIS CONTRIBUIÇÕES, O PROJETO CONSIDEROU AS ÁREAS ADJACENTES AO PROJETO, CONFORME MOSTRADO NO MAPA DE MICROBACIAS.		MEIO-FIO CALÇADA PAVIMENTO DE CONCRETO PAVIMENTO INTERTRAVADO BLOCO SEXTAVADO PAVIMENTO INTERTRAVADO BLOCO RETANGULAR EDIFICAÇÃO APARELHO DE MUDANÇA DE VIA - AMV FERROVIA EXISTENTE FERROVIA EXISTENTE MURO CERCA		NORTE ÁRVORE POSTE LUMINÁRIA CAIXA DE CONCRETO REDE DE DRENAGEM PONTE BALANÇA RODOVIÁRIA E FERROVIÁRIA CORREIA TRANSPORTADORA (PROJEÇÃO) PILAR		1 - IM22-ATX01-3-GEM001 (GEOMÉTRICO RODOVIÁRIO); 2 - IM22-ATX01-3-GEM002 (GEOMÉTRICO FERROVIÁRIO); 3 - IM22-ATX01-3-DRE001 (MAPA DE MICROBACIAS); 4 - IM22-ATX01-3-DRE003 (DRENAGEM FERROVIÁRIO).		B ATENDIMENTO A COMENTÁRIOS		RGB		PROJETO BÁSICO DE ENGENHARIA FERROVIA E ACESSOS VIÁRIOS PROJETO DE DRENAGEM PLANTA E PERFIL - RODOVIÁRIO	
		PAVIMENTO DE CONCRETO CANTEIRO CALÇADA FERROVIA APARELHO DE MUDANÇA DE VIA - AMV MARCO DE SEGURANÇA PASSAGEM EM NÍVEL CERCA MURO ATERRO CORTE LIMITE DE BATERIA DO PROJETO		IGUALDADE DE DISPOSITIVO INVERSAO DE FLUXO MEIO FIO DE CONCRETO MFC-01 MEIO FIO DE CONCRETO MFC-05 REDE PEAD BOCA DE LOBO COMBINADA CAIXA DE LIGAÇÃO E PASSAGEM BOCA DE LOBO SIMPLES		A EMISSÃO INICIAL		RGB		PCL		CÓDIGO DO STATUS PR - Preliminar PA - Para Aprovação PI - Para Informação PC - Para Cotação LE - Liberado p/ Execução CG - Conforme Construído CE - Certificado CA - Cancelado	
						Nº		ELAB.		VERIF.		IM22-ATX01-3-DRE002	
												STATUS PI	
												ESCALA 1/500	
												FOLHA 03/08	

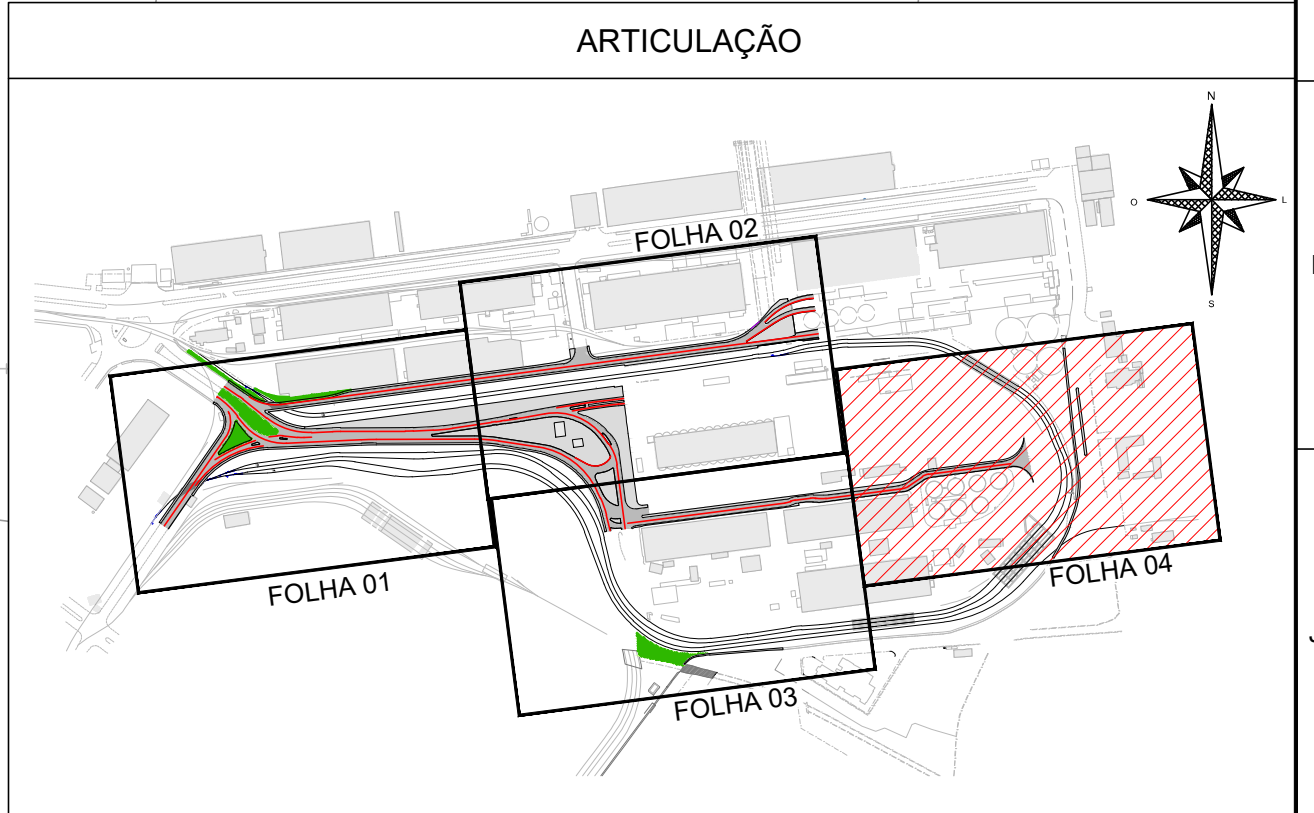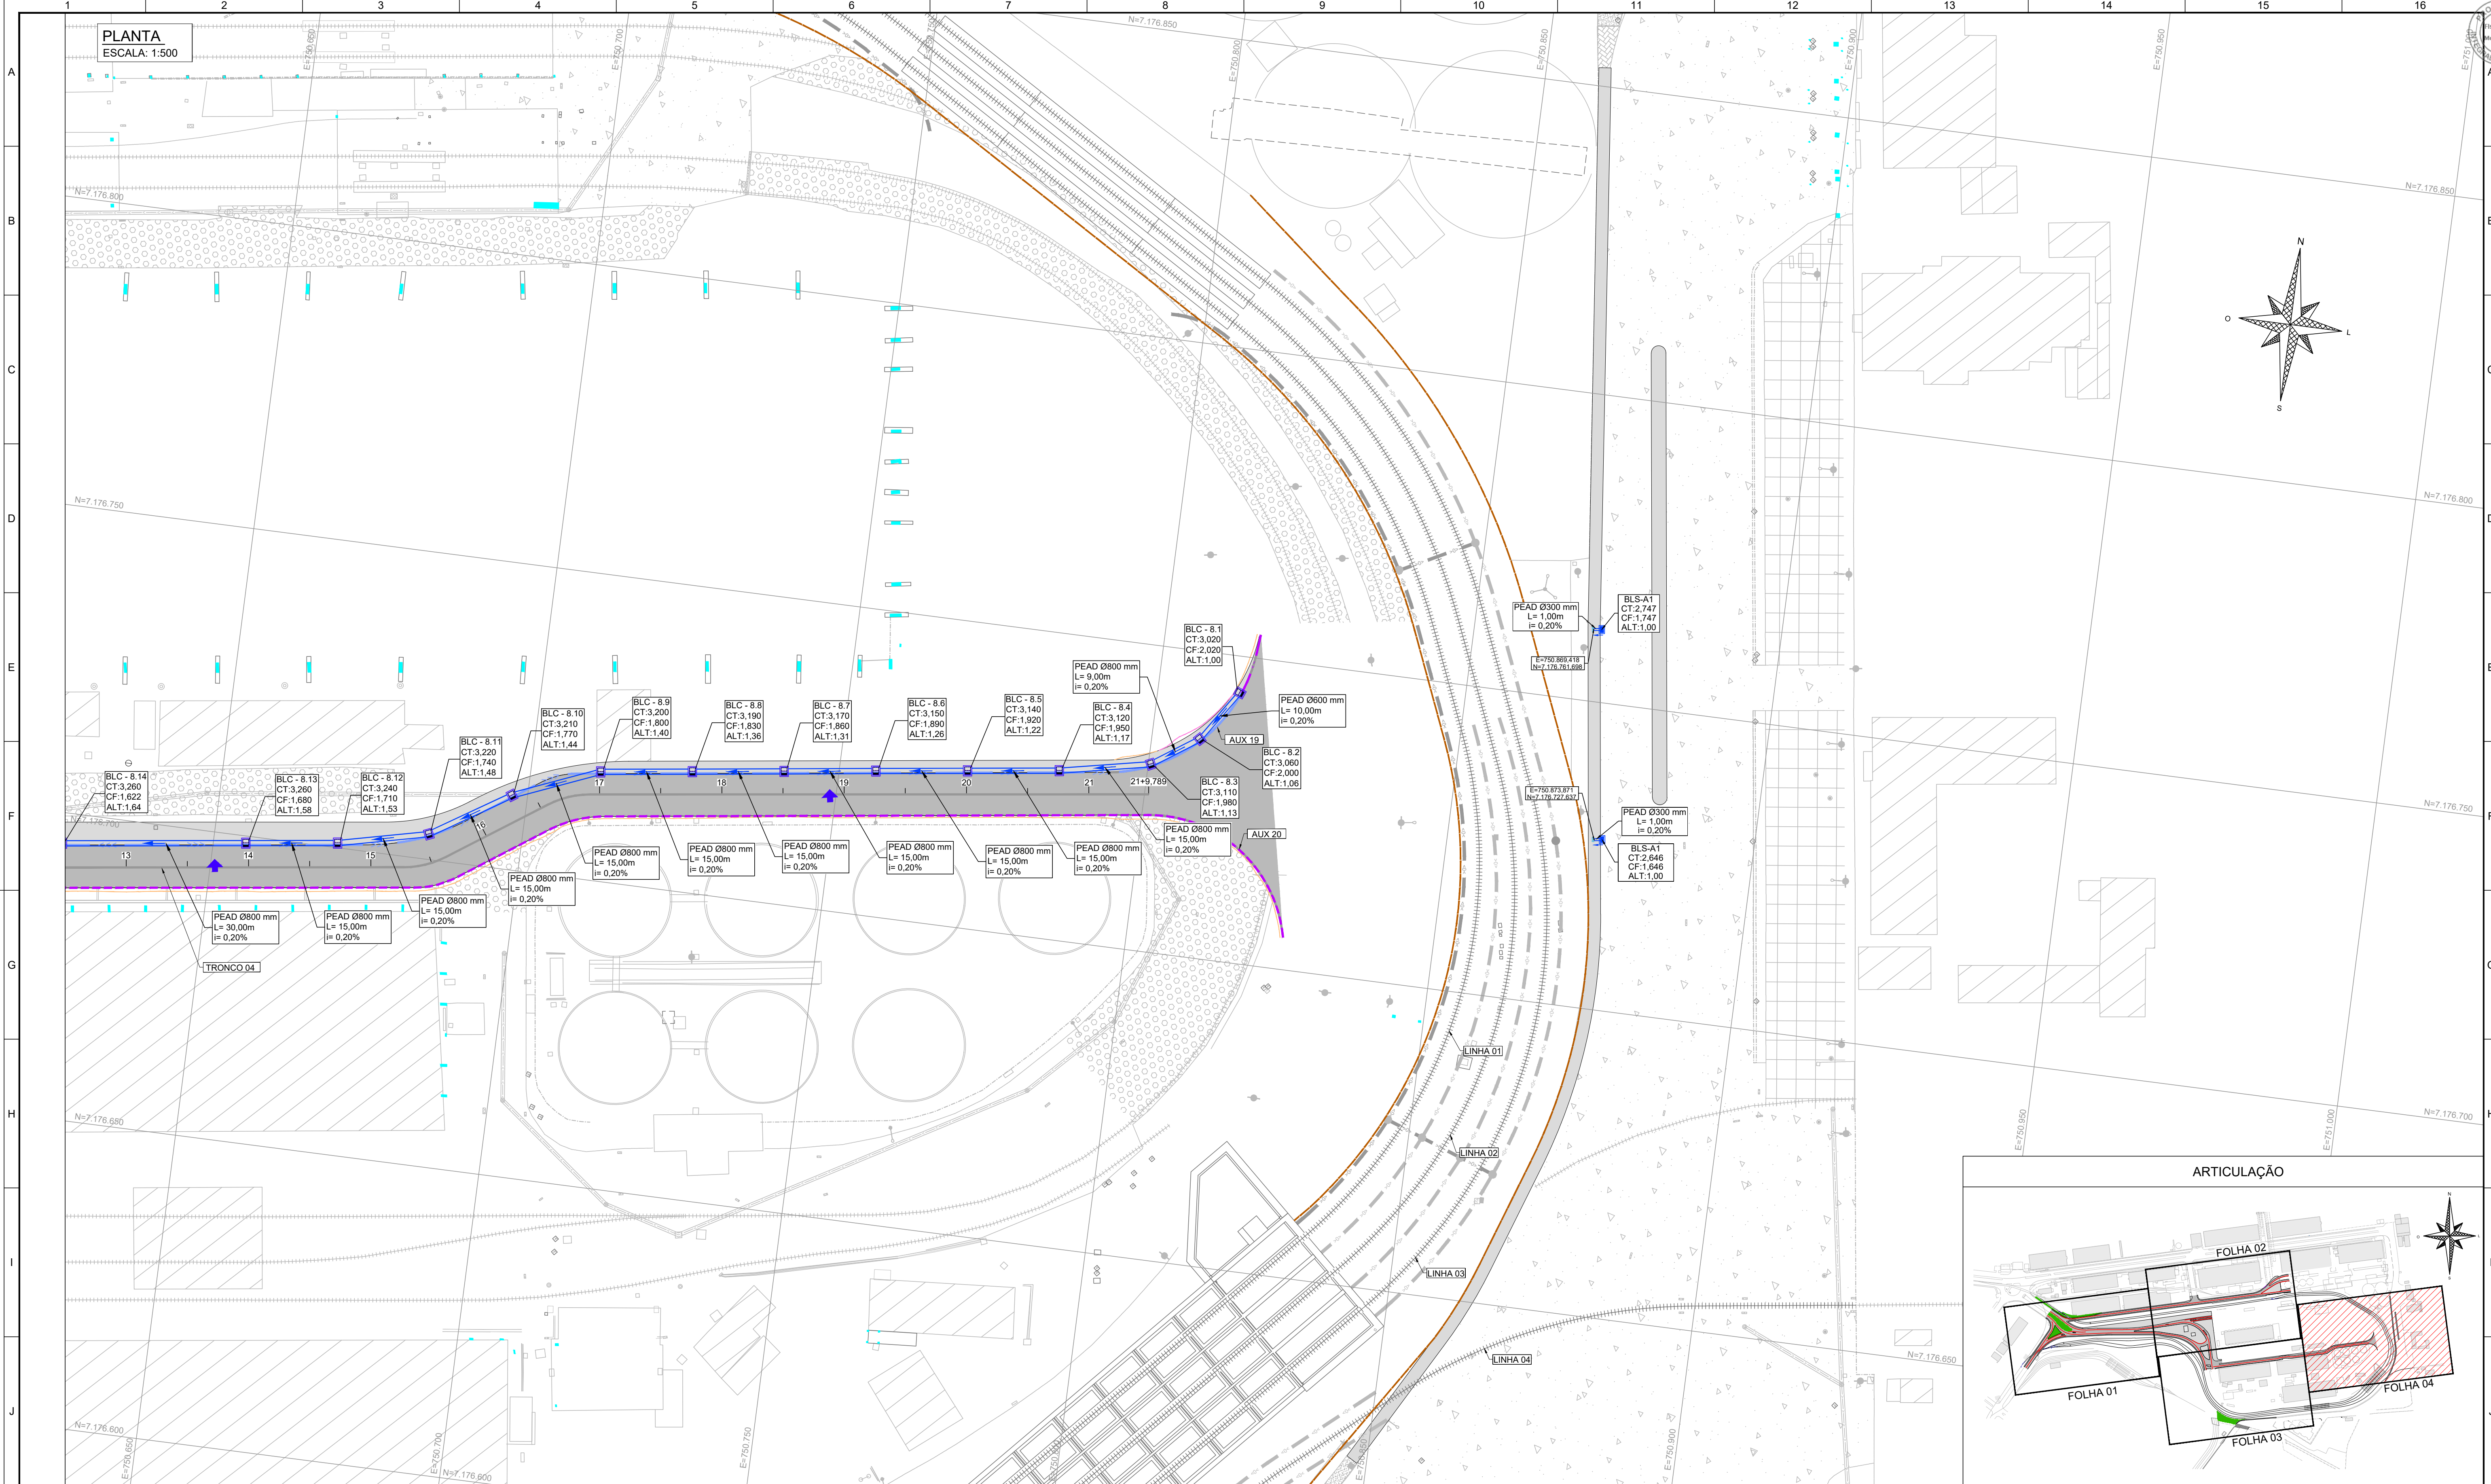



NOTAS		LEGENDA				DOCUMENTOS DE REFERÊNCIA	
-------	--	---------	--	--	--	--------------------------	--	--	

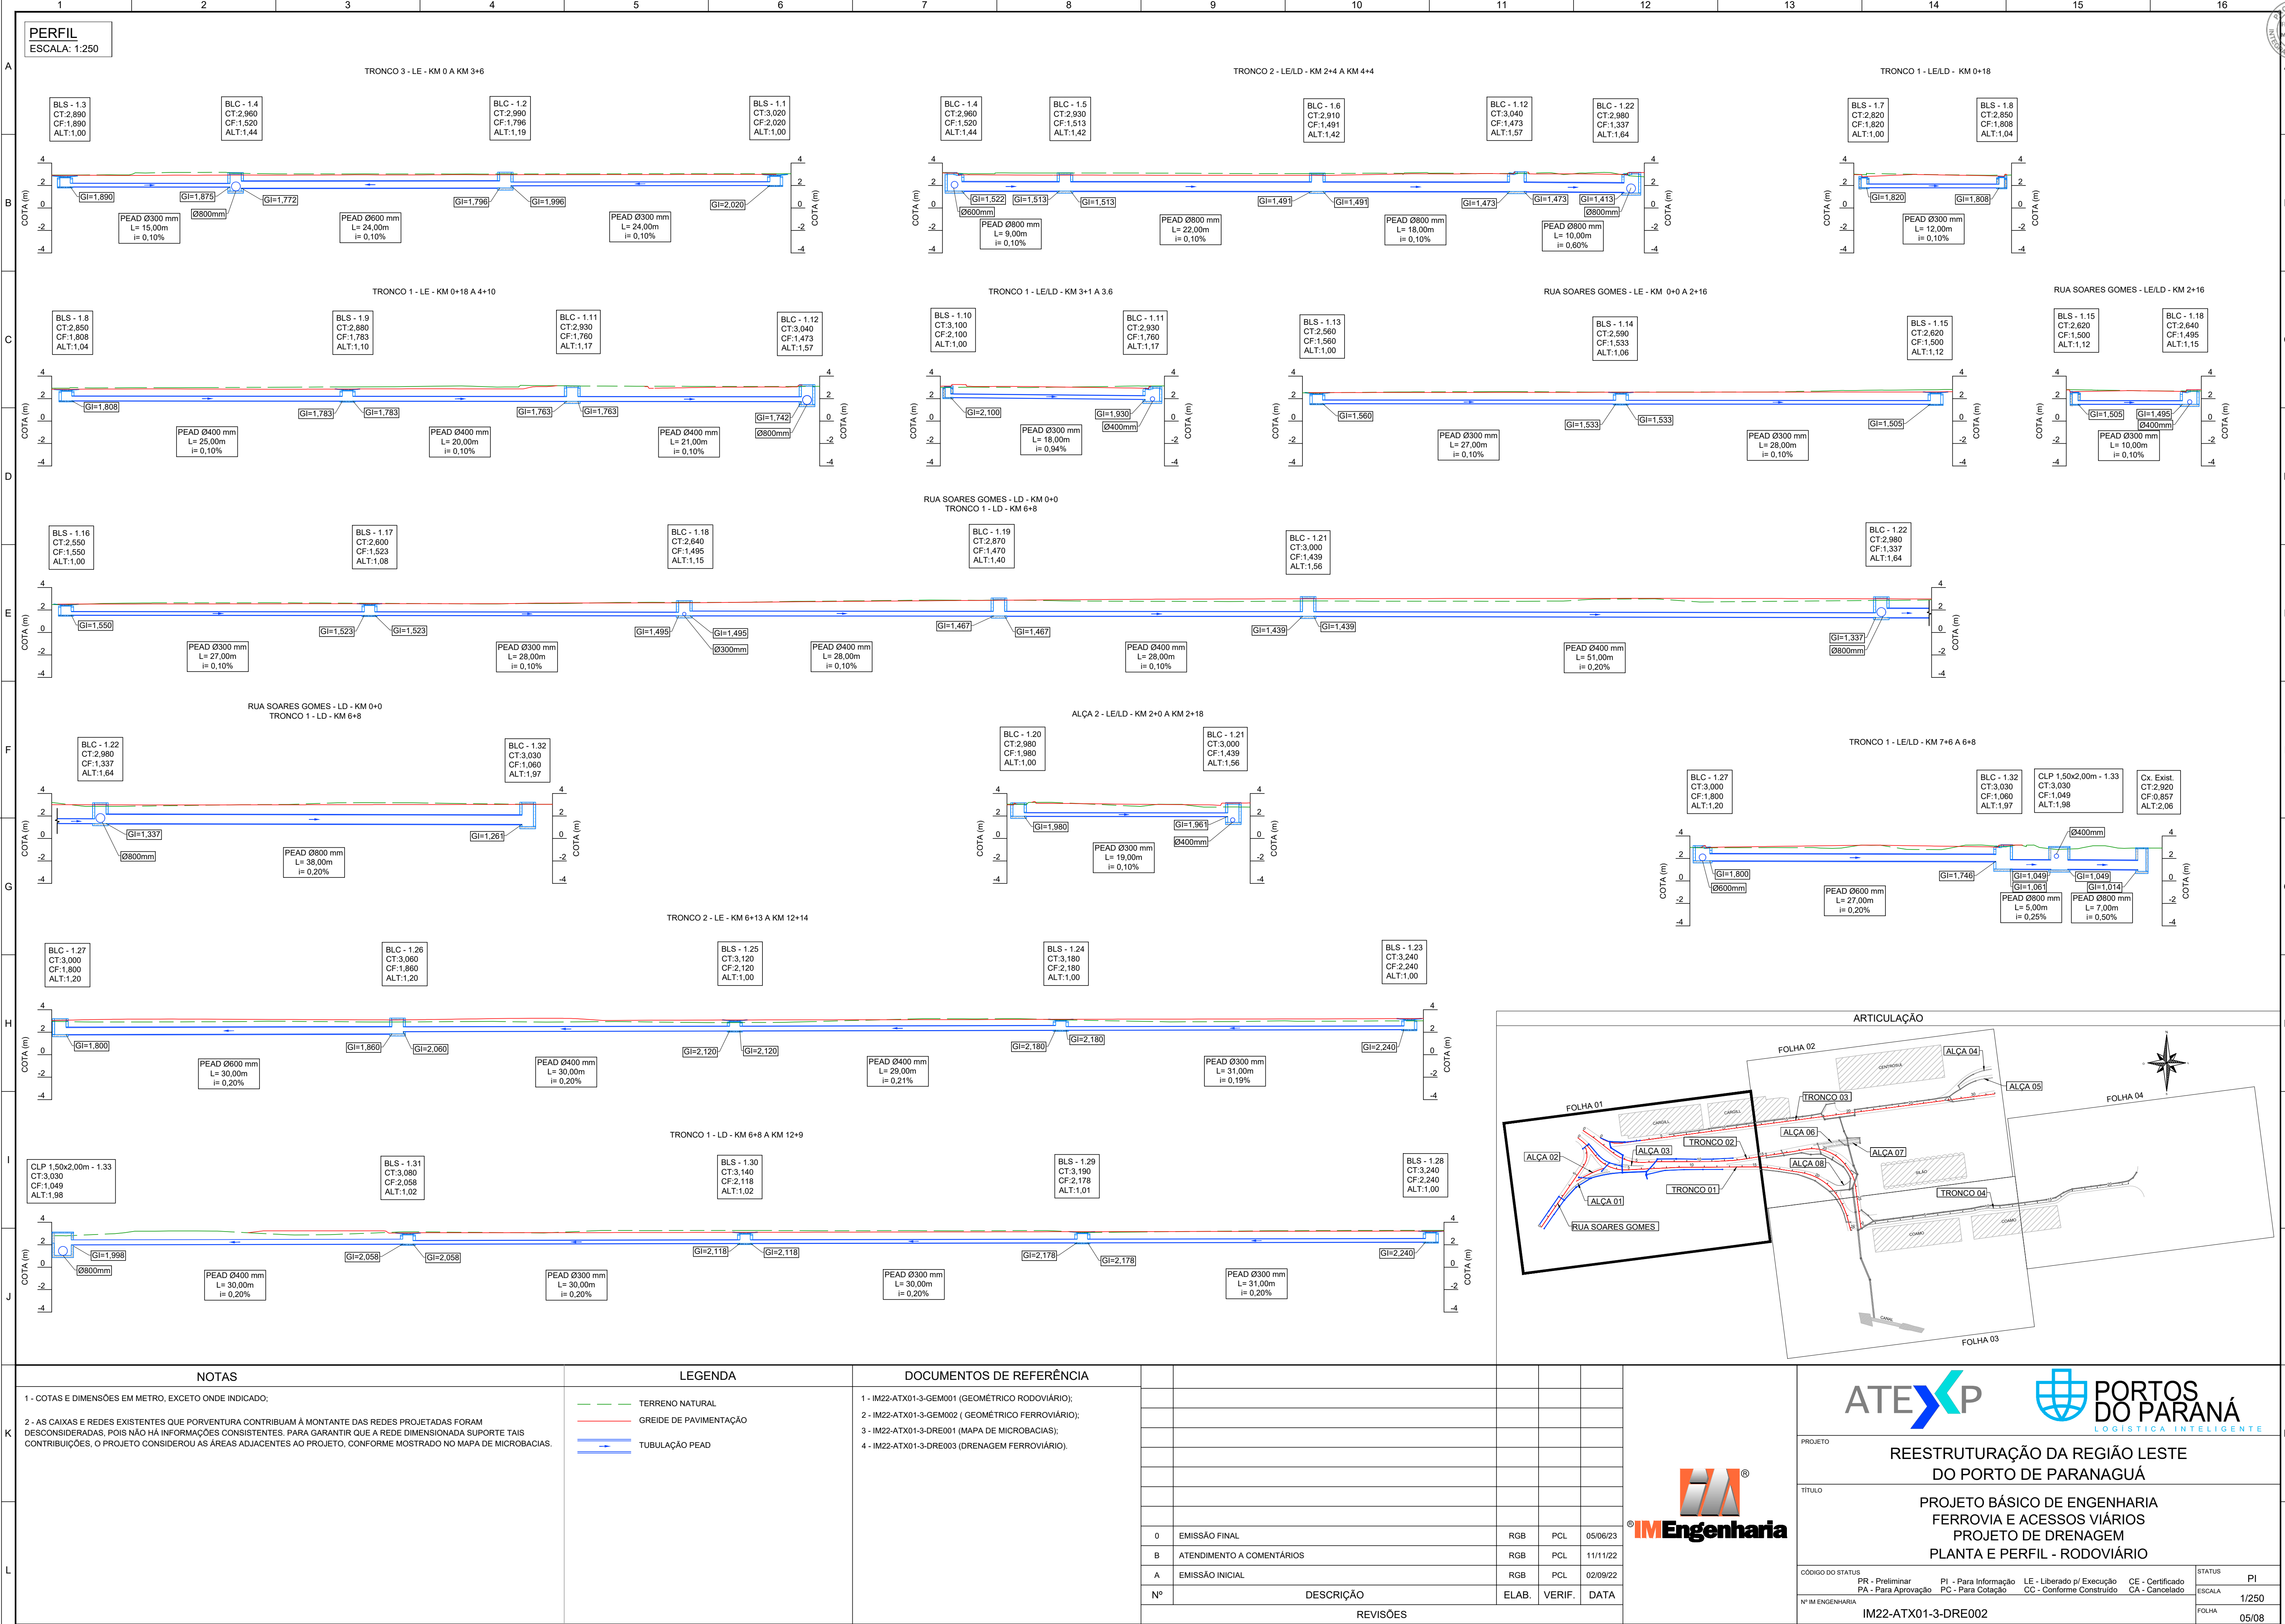

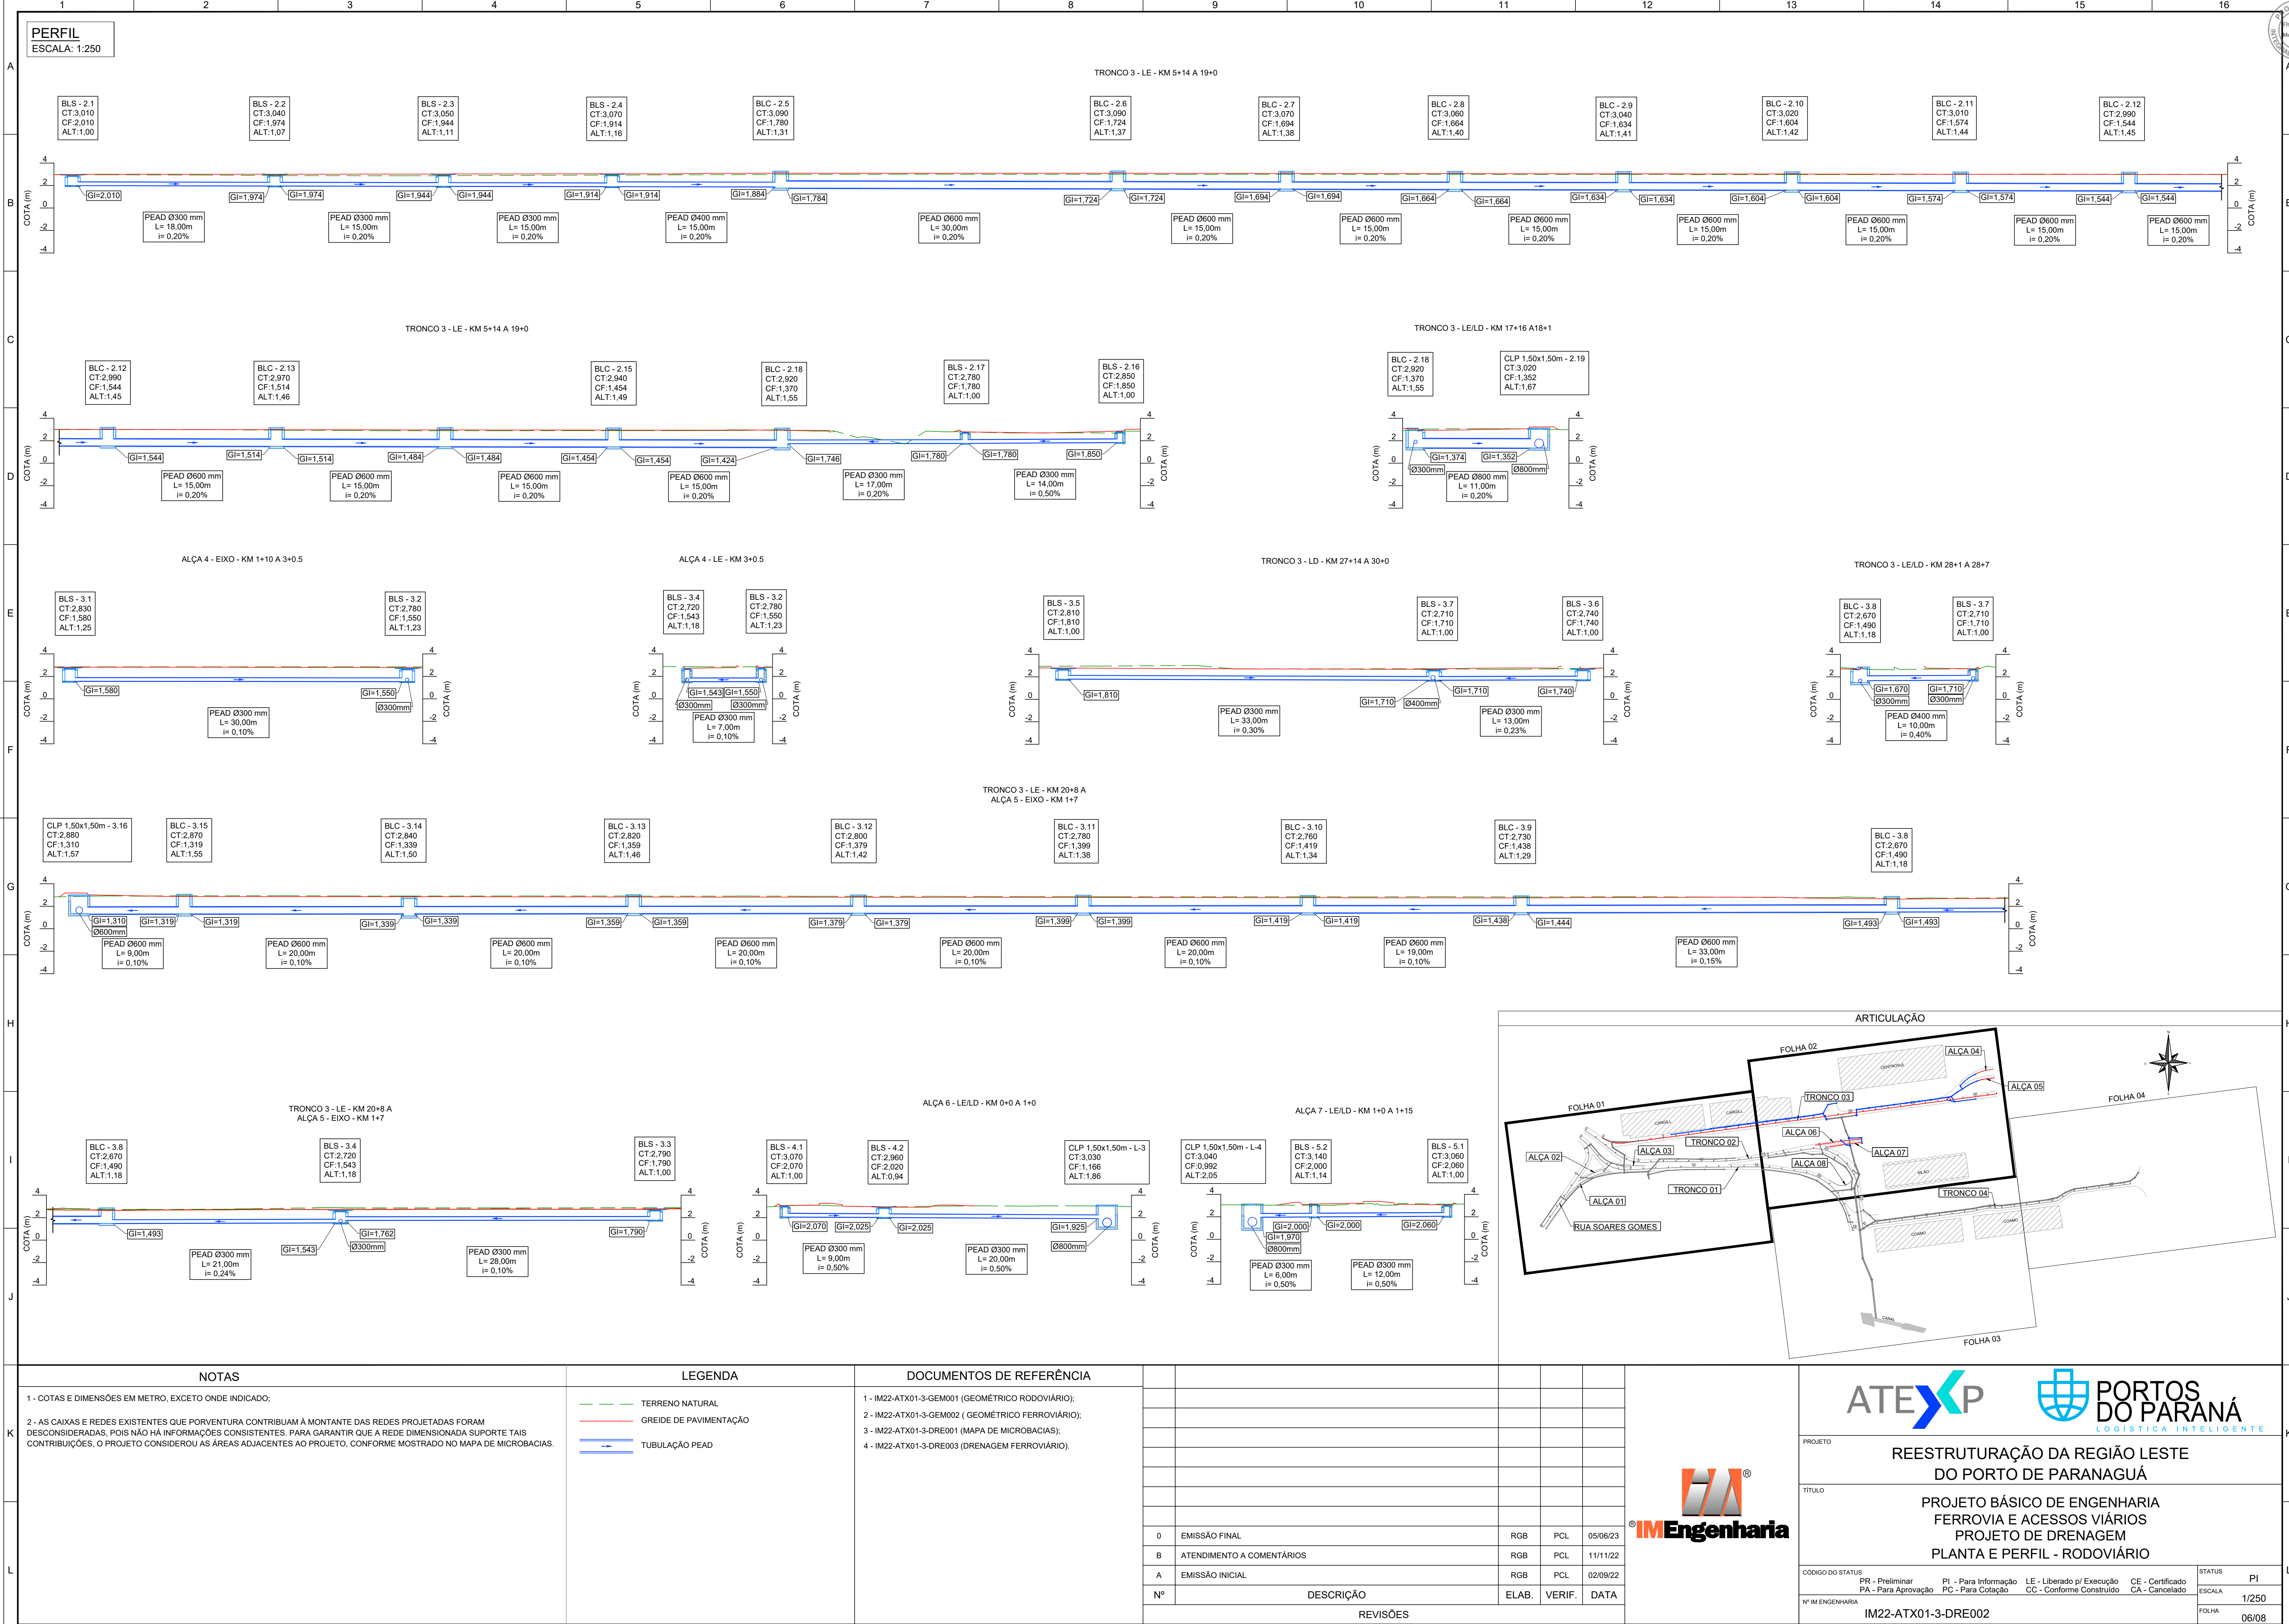

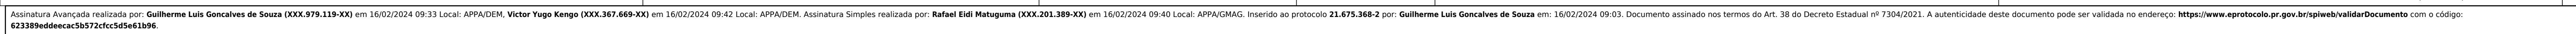





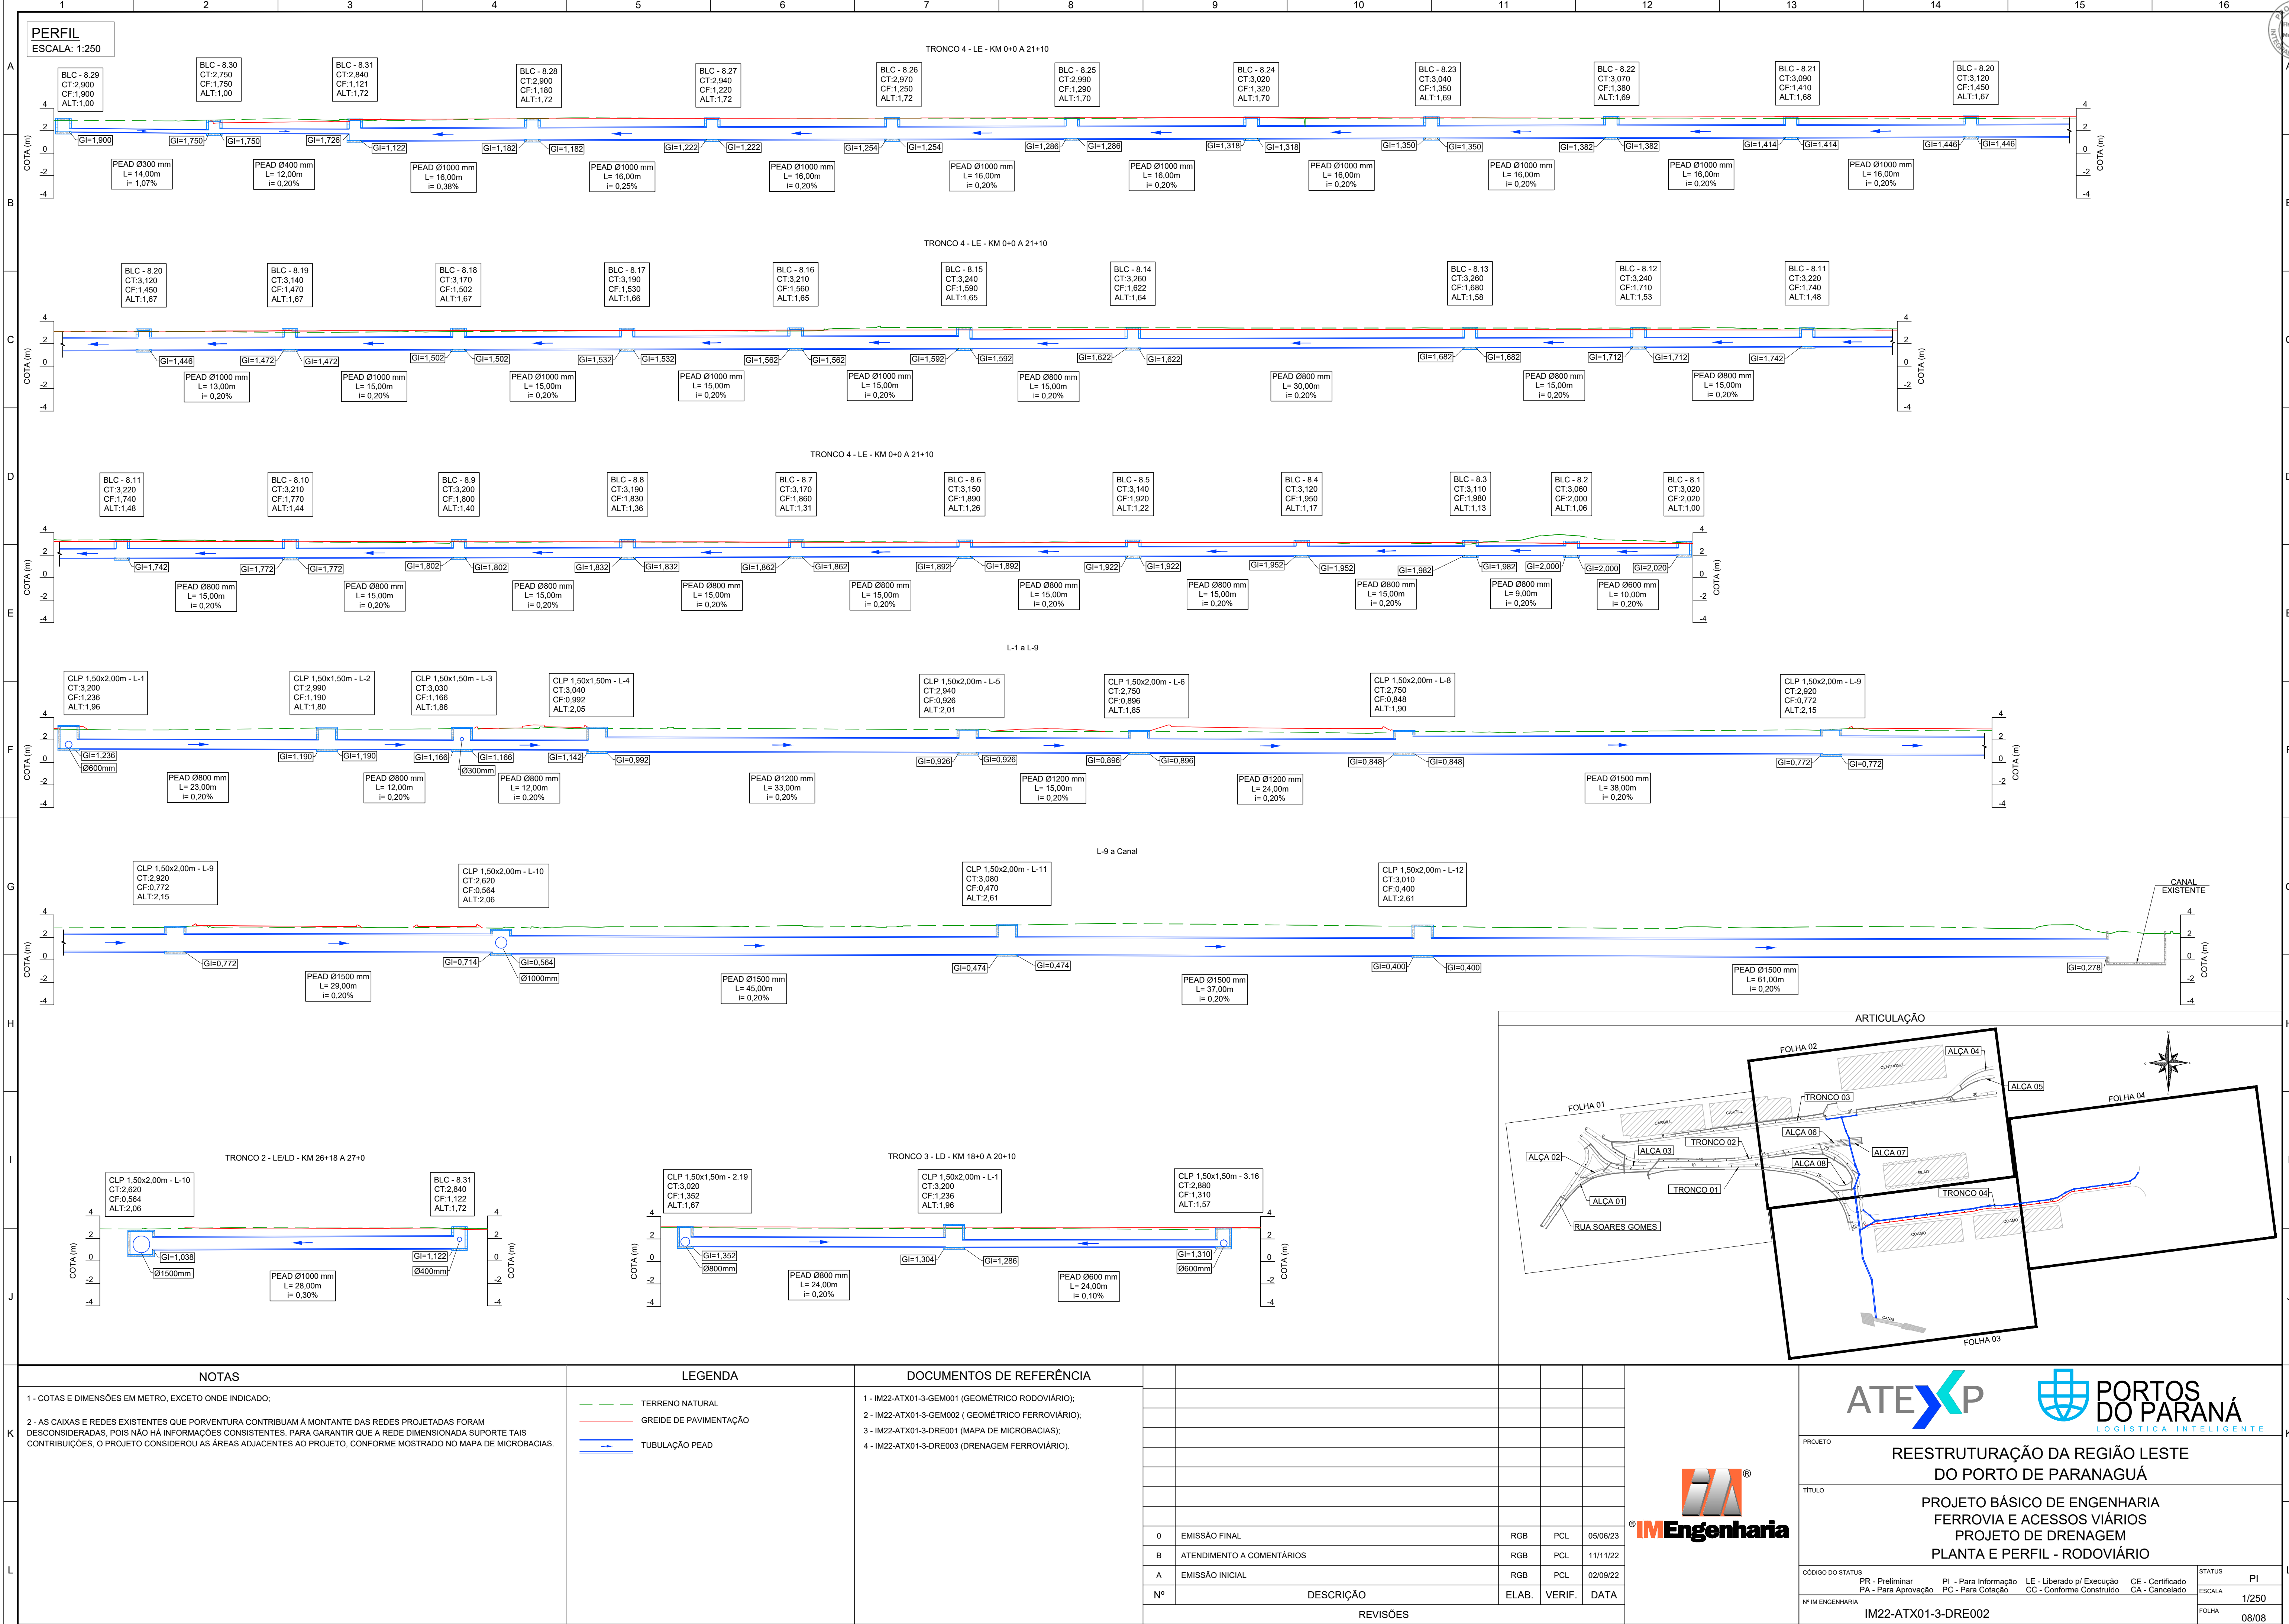


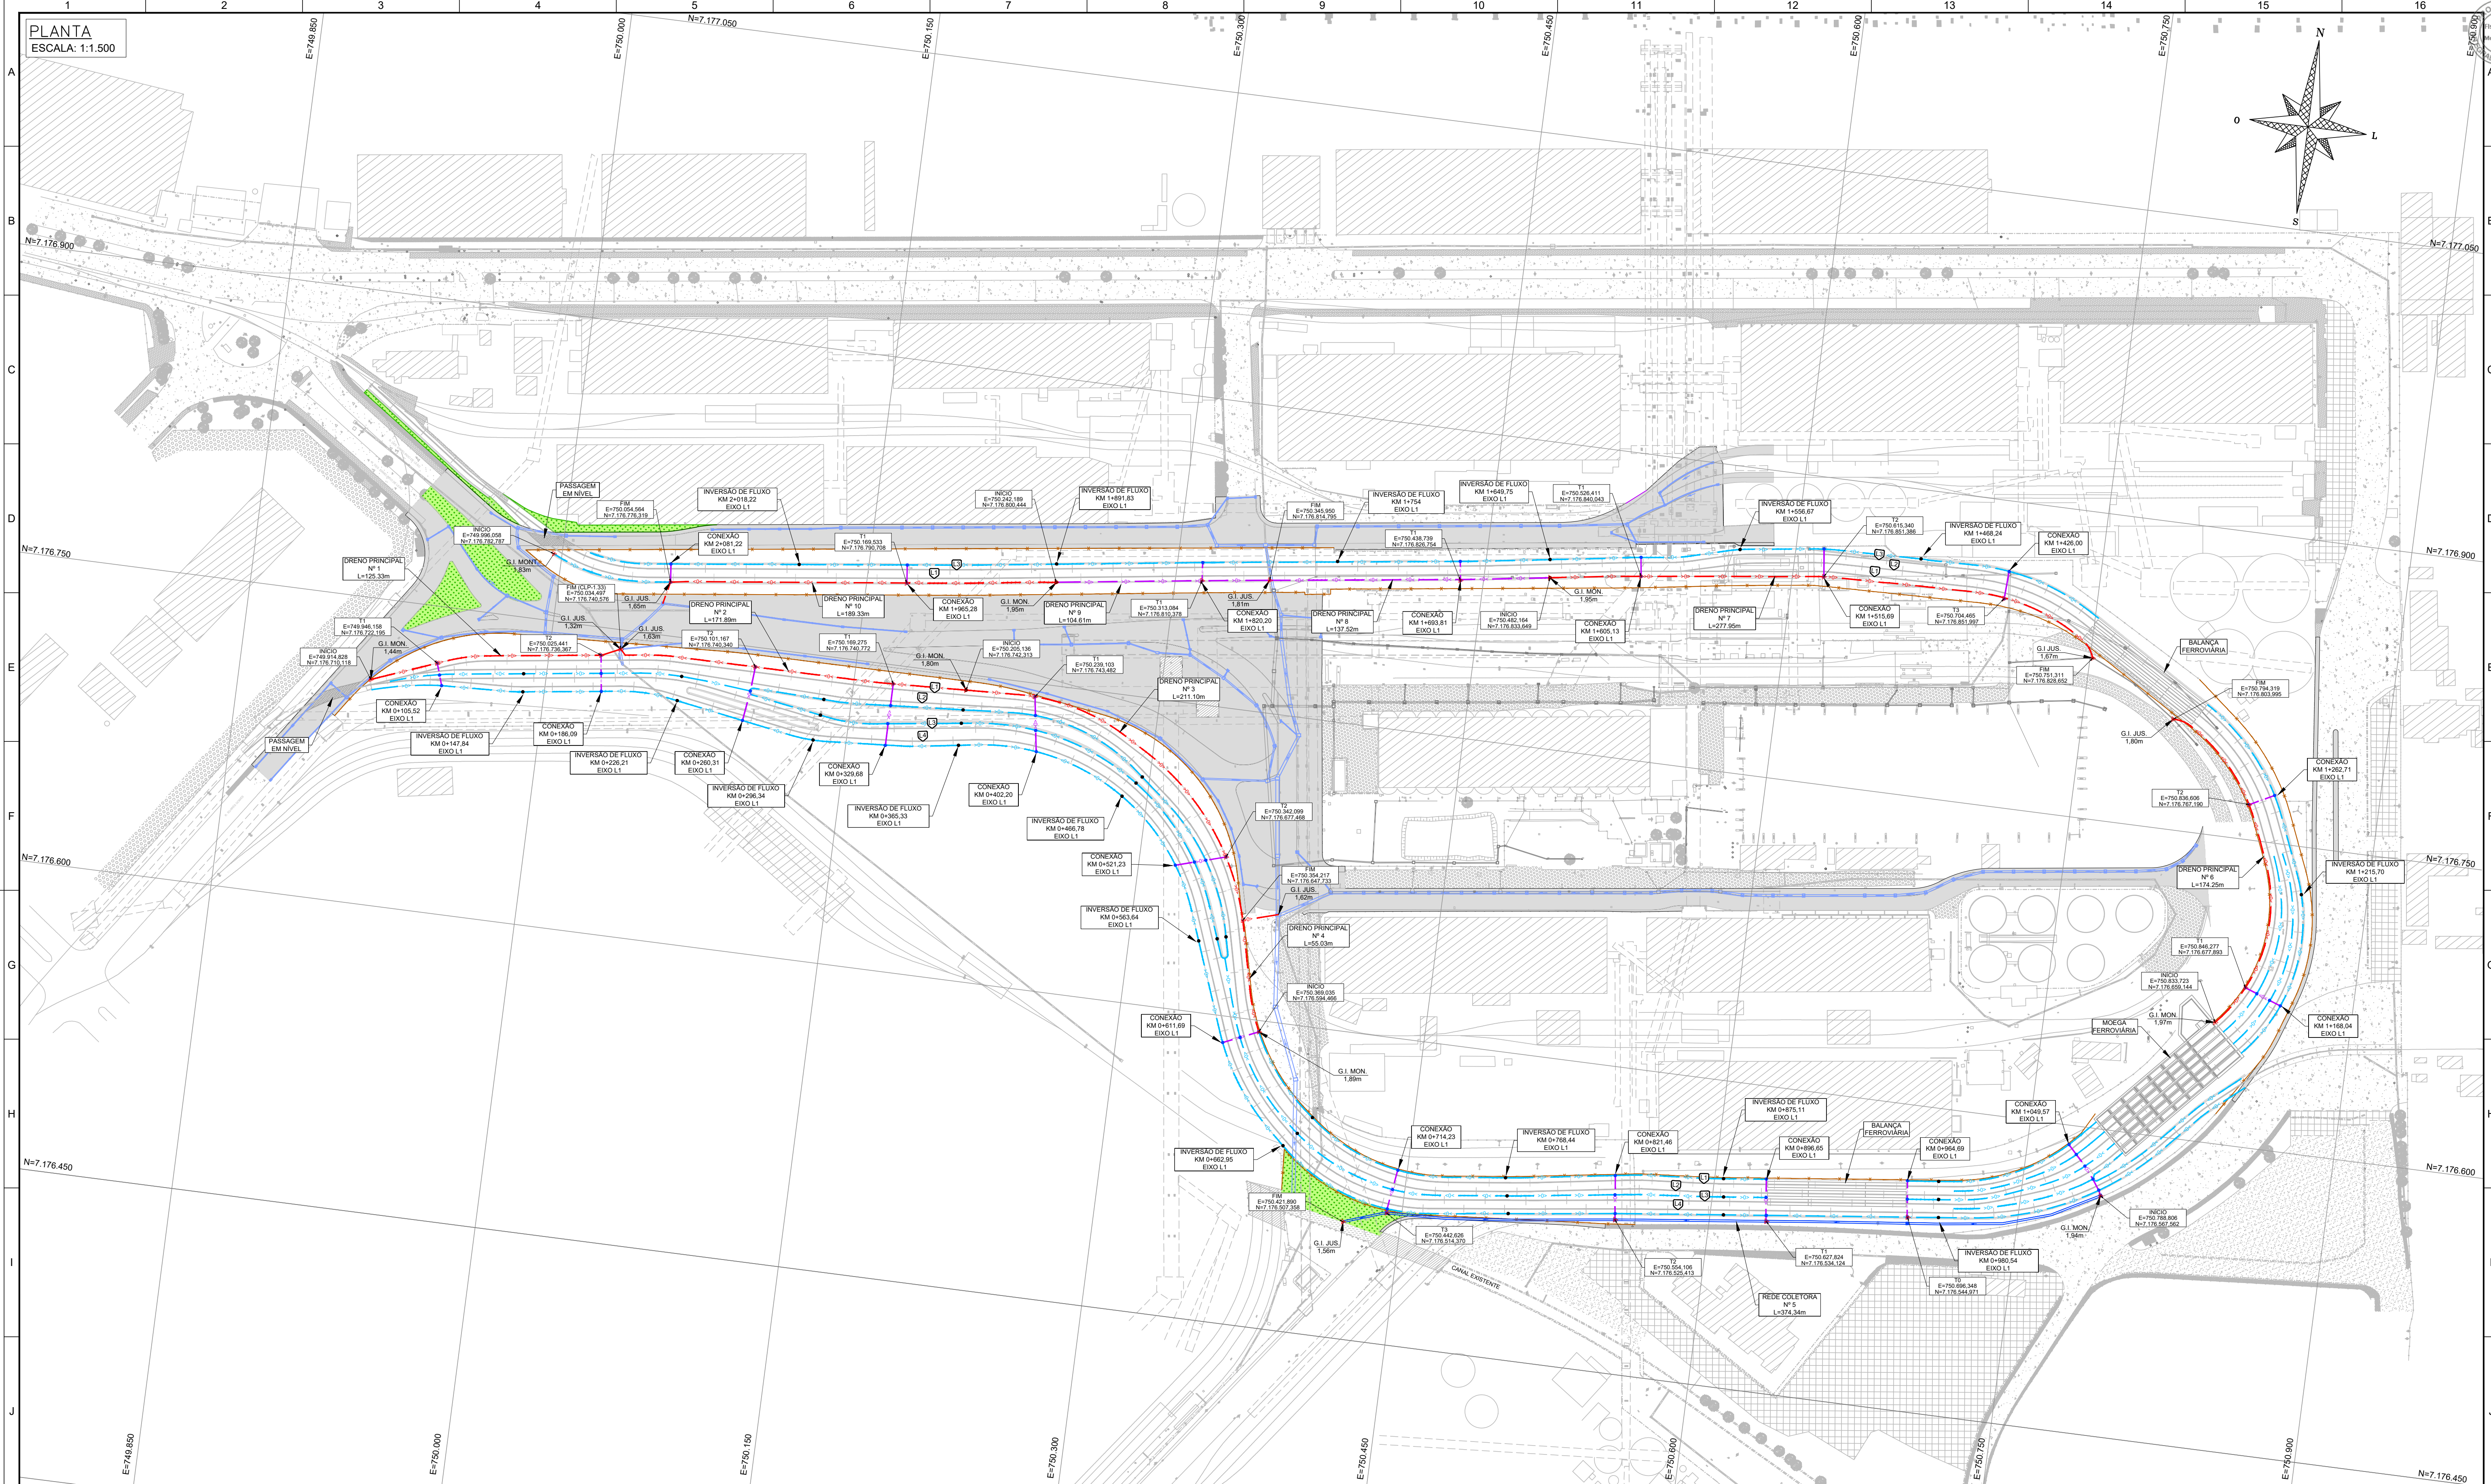

NOTAS		LEGENDA				DOCUMENTOS DE REFERÊNCIA	
-------	--	---------	--	--	--	--------------------------	--	--	

DEPRESSÃO DAS BOCAS-DE-LOBO - PLANTA

BOCA DE LOBO SIMPLES COM GRELHA DE CONCRETO - BLS

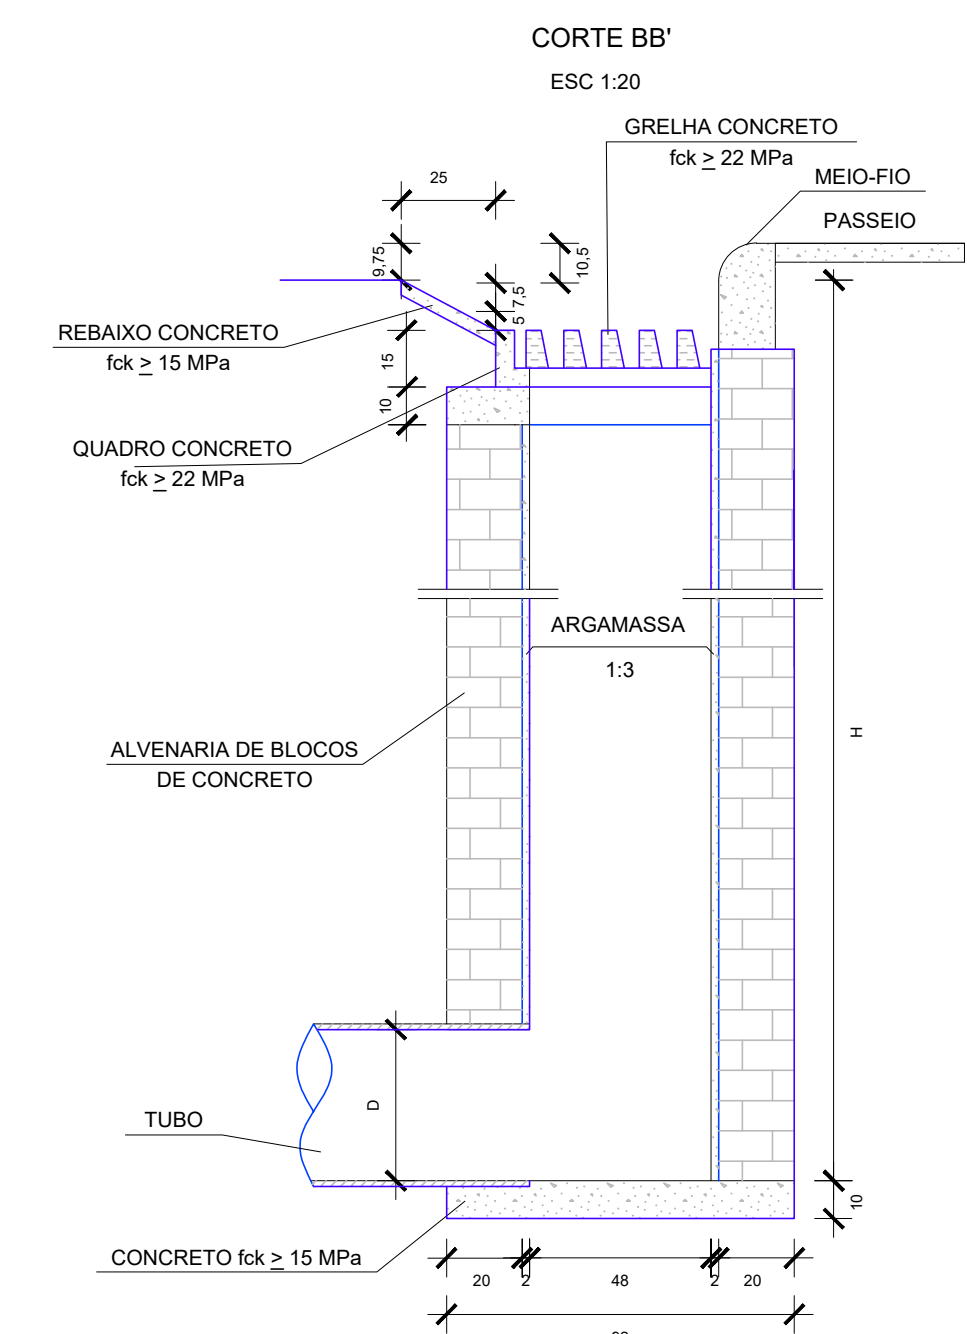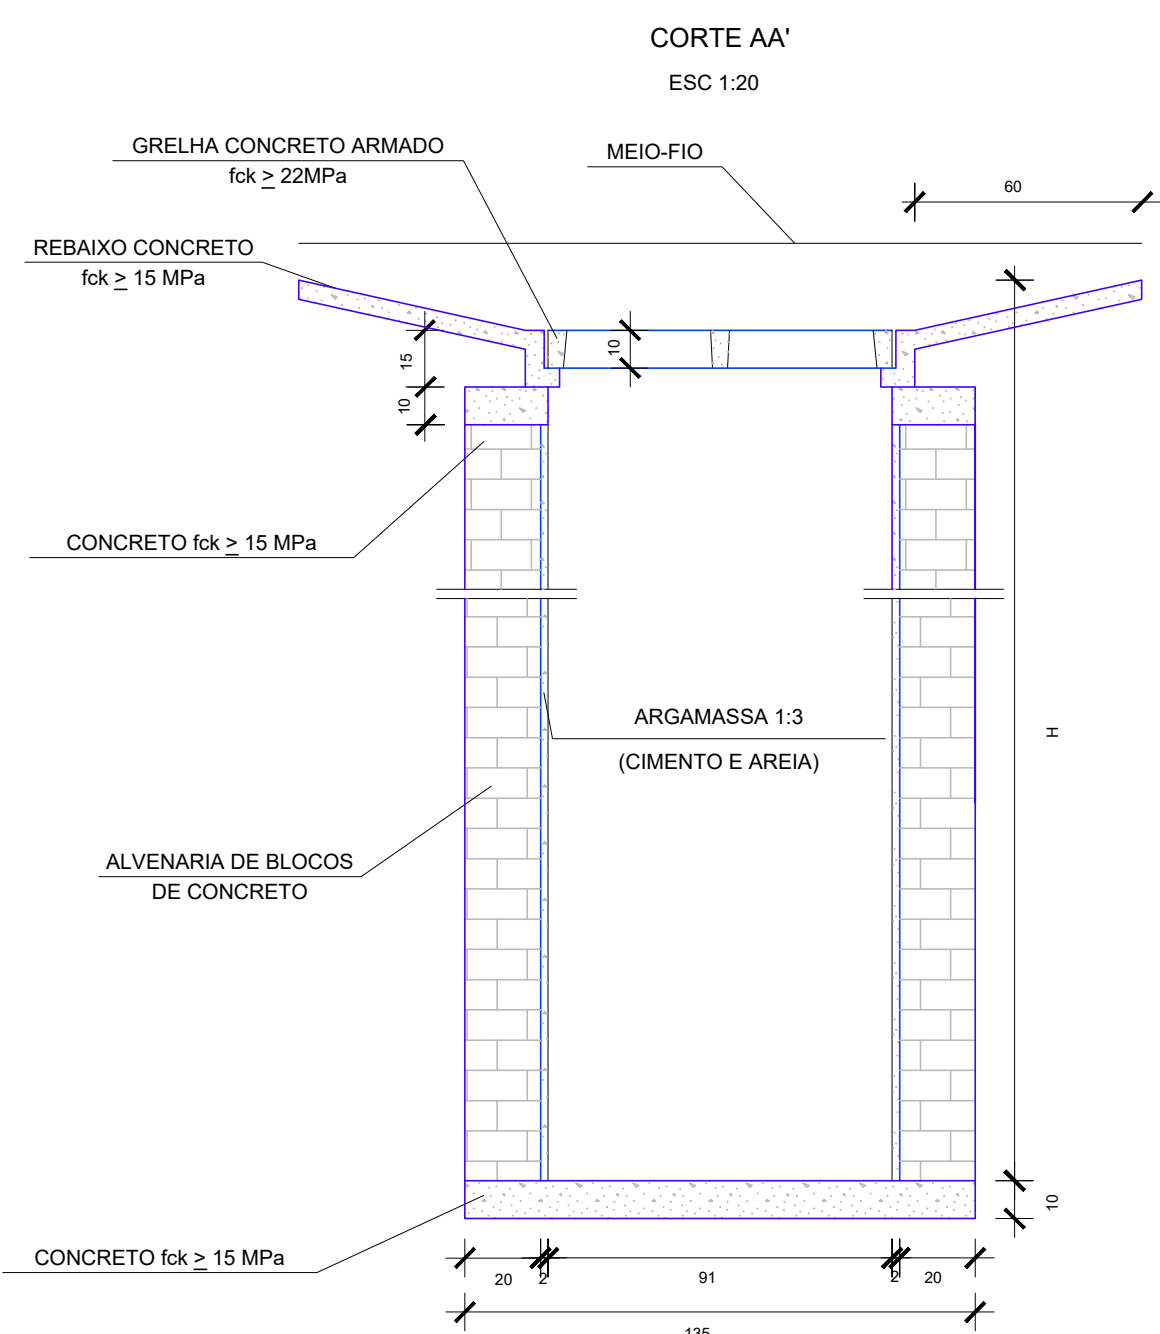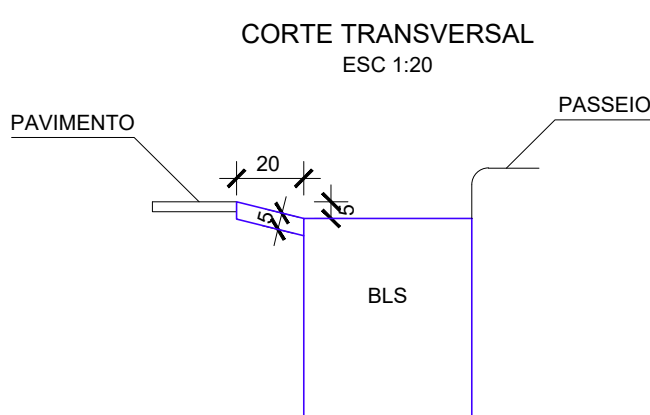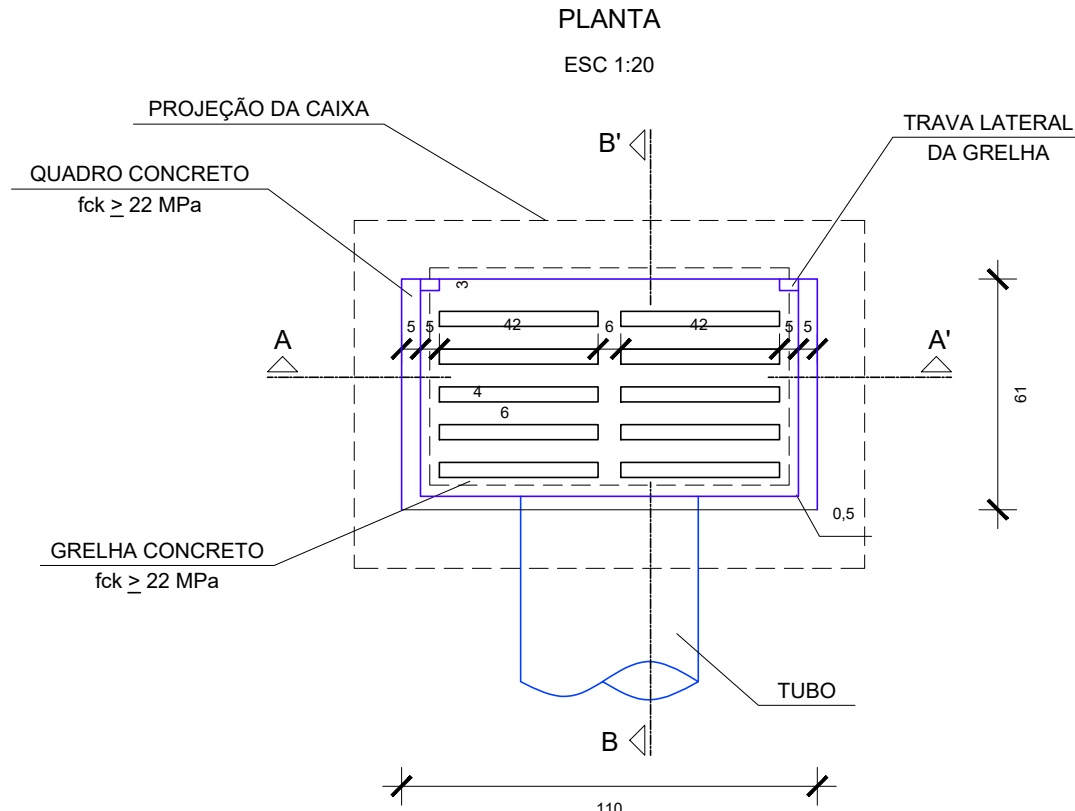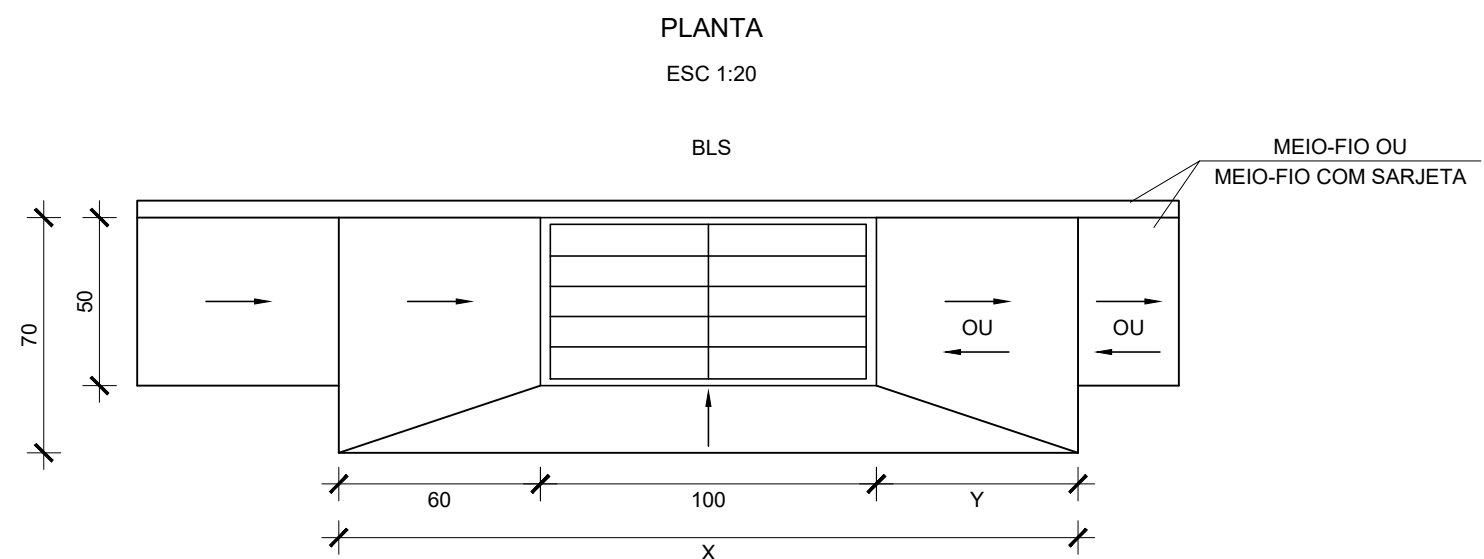

QUANTIDADES MÉDIAS PARA UMA UNIDADE							
CÓDIGO	h	ALVENARIA DE BLOCOS DE CONCRETO (m²)	ARGAMASSA 1:3 (m³)	FORMAS (m²)	ÃO (kg)	CONCRETO fck > 15MPa (m³)	CONCRETO fck > 22MPa (m³)
BLC01	100	6,37	0,11	6,60	15,1	0,460	0,110
BLC02	150	9,43	0,16	6,60	15,1	0,460	0,110
BLC03	200	12,74	0,21	6,60	15,1	0,460	0,110

BOCAS DE LOBO A ADEQUAR	
COORDENADAS ORIGINAIS	
ESTE	NORTE
750.869,15	7.176.761,66
750.873,54	7.176.727,60


DOCUMENTOS DE REFERÊNCIA

0	EMIÇÃO FINAL	RGB	PCL	05/06/23
B	ATENDIMENTO A COMENTÁRIOS	RGB	PCL	11/11/22
A	EMIÇÃO INICIAL	RGB	PCL	02/09/22
Nº	DESCRIÇÃO	ELAB.	VERIF.	DATA
REVISÕES				



PROJETO BÁSICO DE ENGENHARIA
FERROVIA E ACESSOS VIÁRIOS
PROJETO DE DRENAGEM FERROVIÁRIA
PROJETOS TÍPICOS

CODIGO DO STATUS PR - Preliminar PI - Para Informação LE - Liberado p/ Execução CE - Certificado PA - Para Aprovação PC - Para Cotação CC - Conforme Construído CA - Cancelado				STATUS	PI
Nº IM ENGENHARIA IM22-ATX01-3-DRE004				ESCALA	INDICADA
				FOLHA	01/03

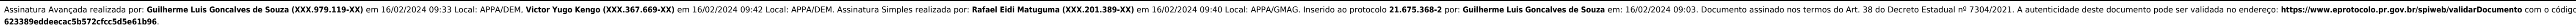

Documento: **ANEXOIVSECAO10PROJETODEDRENAGEM.pdf**.

Assinatura Avançada realizada por: **Guilherme Luis Goncalves de Souza (XXX.979.119-XX)** em 16/02/2024 09:33 Local: APPA/DEM, **Victor Yugo Kengo (XXX.367.669-XX)** em 16/02/2024 09:42 Local: APPA/DEM.

Assinatura Simples realizada por: **Rafael Eidi Matuguma (XXX.201.389-XX)** em 16/02/2024 09:40 Local: APPA/GMAG.

Inserido ao protocolo **21.675.368-2** por: **Guilherme Luis Goncalves de Souza** em: 16/02/2024 09:03.



Documento assinado nos termos do Art. 38 do Decreto Estadual nº 7304/2021.

A autenticidade deste documento pode ser validada no endereço:
<https://www.eprotocolo.pr.gov.br/spiweb/validarDocumento> com o código:
623389eddeecac5b572cfcc5d5e61b96.